


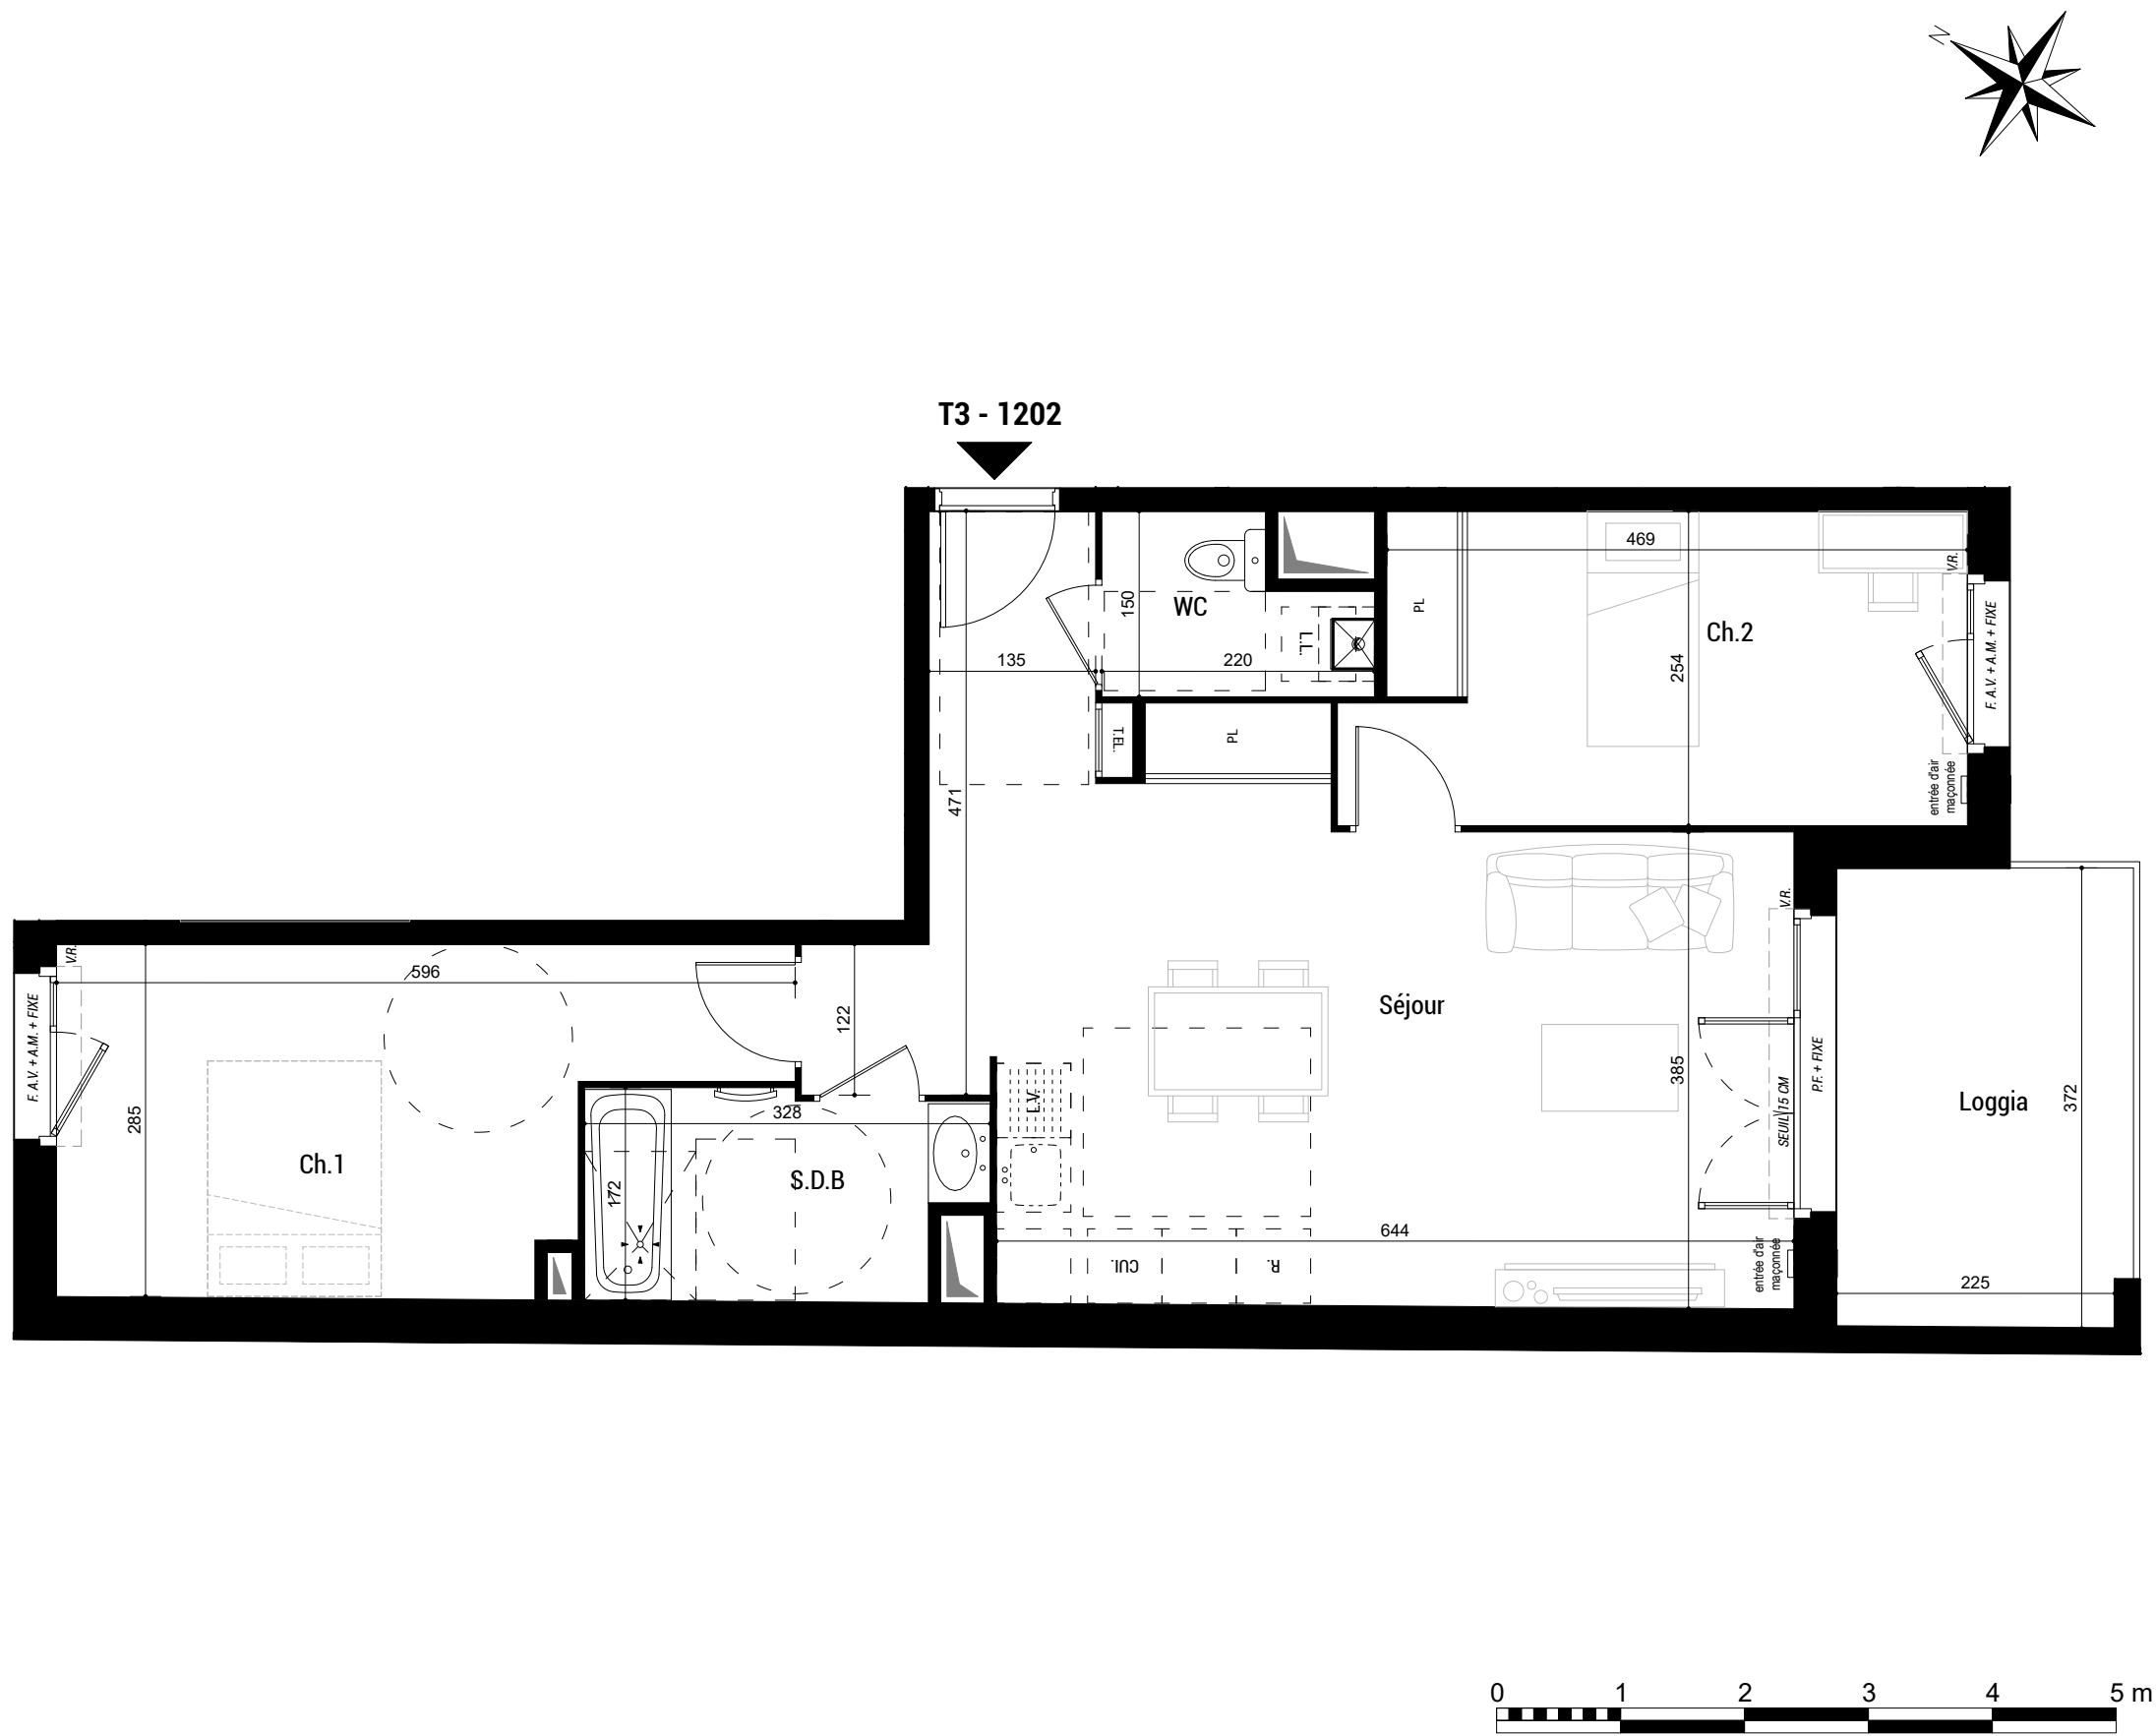

AVERTISSEMENT : Ce plan peut être sujet à des modifications mineures (de côtes et de surfaces, de configuration et d'implantation des appareils sanitaires) pour des impératifs techniques et architecturaux. L'ensemble des soffites, retombées de poutres et volets roulants, canalisations apparentes peuvent ne pas être indiqués sur les plans ou être soumis à modification. La représentation des éléments de cuisine et salle de bains n'a qu'une valeur illustrative. Mobilier représenté à titre indicatif. Le terrain pourra présenter des différences de niveau dues à la topographie naturelle du lieu, au calage des voies, et aux contraintes techniques liées à la construction. L'aménagement des espaces verts est donné à titre indicatif.



EVOLIS
202 route de Geneve
01 360 BELIGNEUX



PLAN DE COMMERCIALISATION			
Bâtiment :	1	Étage :	R+2
N° de logement :	1202	Type :	T3
DATE :	09.07.2025	INDICE :	3

SURFACES HABITABLE	
Séjour-Cuisine	32.20 m²
Chambre 1	13.80 m²
Chambre 2	12.25 m²
Salle de bain	5.05 m²
WC	2.70 m²
TOTAL	66.00 m²
SURFACES ANNEXES	
Balcon	8.30 m²

LÉGENDE :
F.A.V. : Fenêtre allège vitrée
P.F. : Porte-fenêtre
A.M. : Allège maçonnée
V.R. : Volet roulant
G-C. : Garde-corps
R.P. : Robinet de puisage
L.V. : Lave-vaisselle
L.L. : Lave-linge



CUI. : Cuisson
R. : Réfrigérateur
Pl. : Placard
Tableau électrique
Chaudière gaz
Gaine technique
Soffite et faux-plafond
HSFP > 220

