
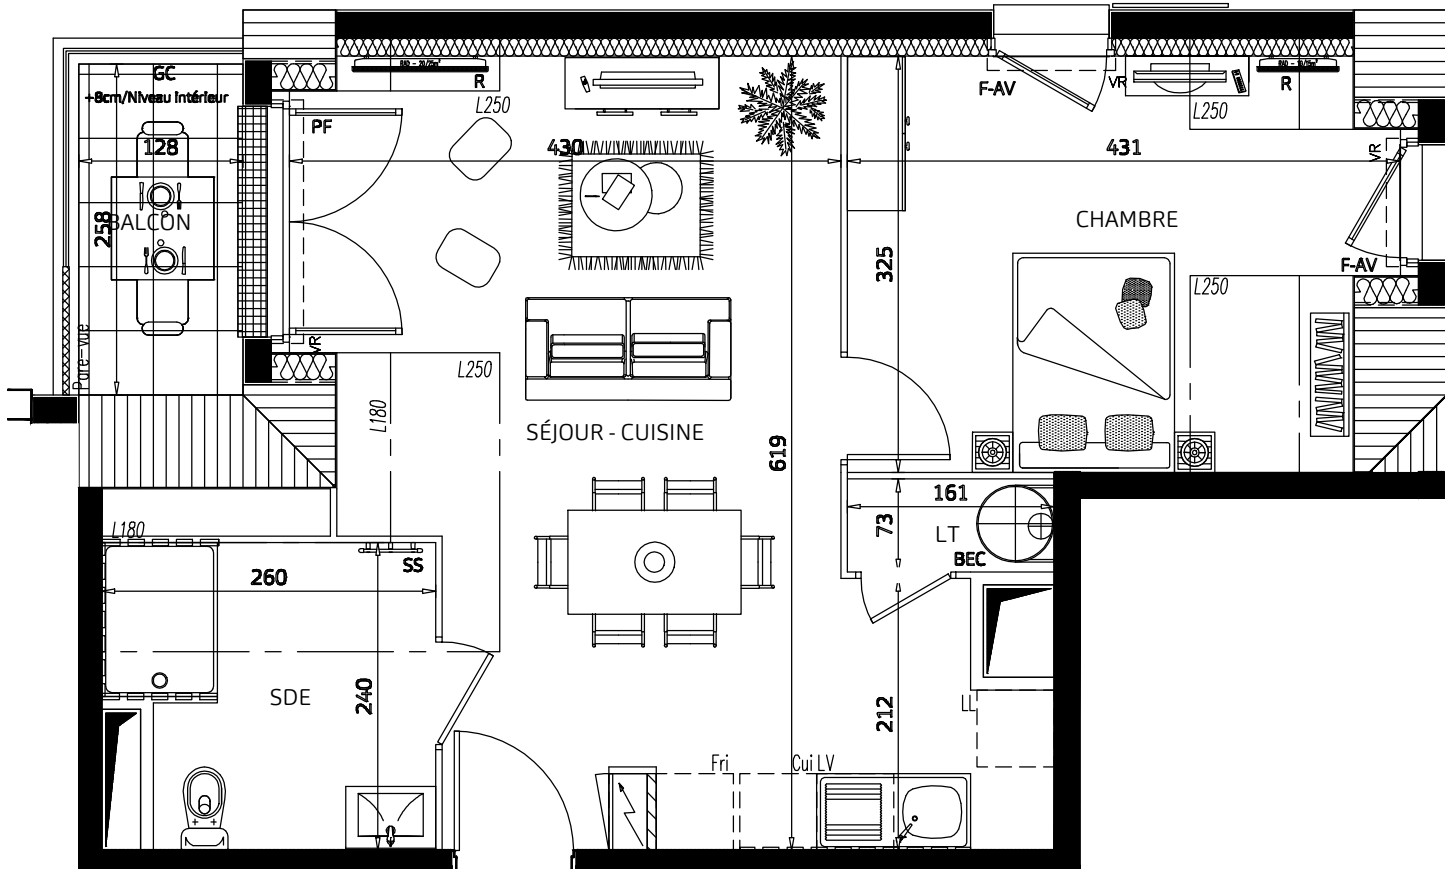


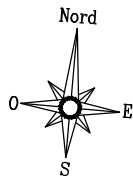

Emplacement
Cuisson

Fri

Emplacement
Réfrigérateur

Ll

Emplacement
Lave-Linge

LV

Emplacement
Lave-Vaisselle




Espace technique
électrique du logement



Gaine technique



Faux-plafond
Soffite

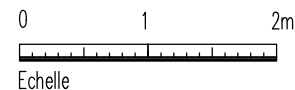


Echelle

Nota : Le présent plan est établi sur la base du dossier de permis de construire et pourra subir des adaptations dimensionnelles, techniques et d'organisation afin de répondre aux contraintes induites par les études d'exécution. Les poutres, poteaux, soffites, canalisations et faux plafonds n'apparaissent pas systématiquement sur le présent plan. Les surfaces ainsi que l'emplacement des équipements et le mobilier sont mentionnés à titre indicatif. Les plantations éventuelles ne sont pas contractuelles. L'implantation des meubles évier et autres éléments de cuisine de l'opération est indicative, et permet de visualiser le positionnement des arrivées et évacuations d'eau à la livraison du logement.

Résidence l'Eclat **nexity**

36 Logements
Rue des Abbés Tanguy
29930 - PONT-AVEN

PLAN DE COMMERCIALISATION

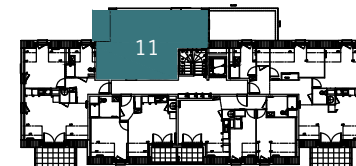

2 PIECES

Bâtiment	Etage	Logement
Collectif A	Deuxième étage	11

Surface habitable

Séjour - Cuisine	25.07m ²
Salle d'eau	5.74m ²
Local technique	1.17m ²
Chambre	12.32m ²

Total Habitable	44.30m ²
-----------------	---------------------

ANNEXES

Balcon	3.30 m ²
--------	---------------------

F : Fenêtre
VR(E) : Volet Roulant (Electrique)
PL : Placard
R : Radiateur
PF : Porte-Fenêtre
GC : Garde-corps
AV : Allège Vitrée
BEC : Ballon d'eau chaude
SS : Sèche Serviette
DSP : Dalle sur plots

Indice : 0

Date: 11/05/2026