



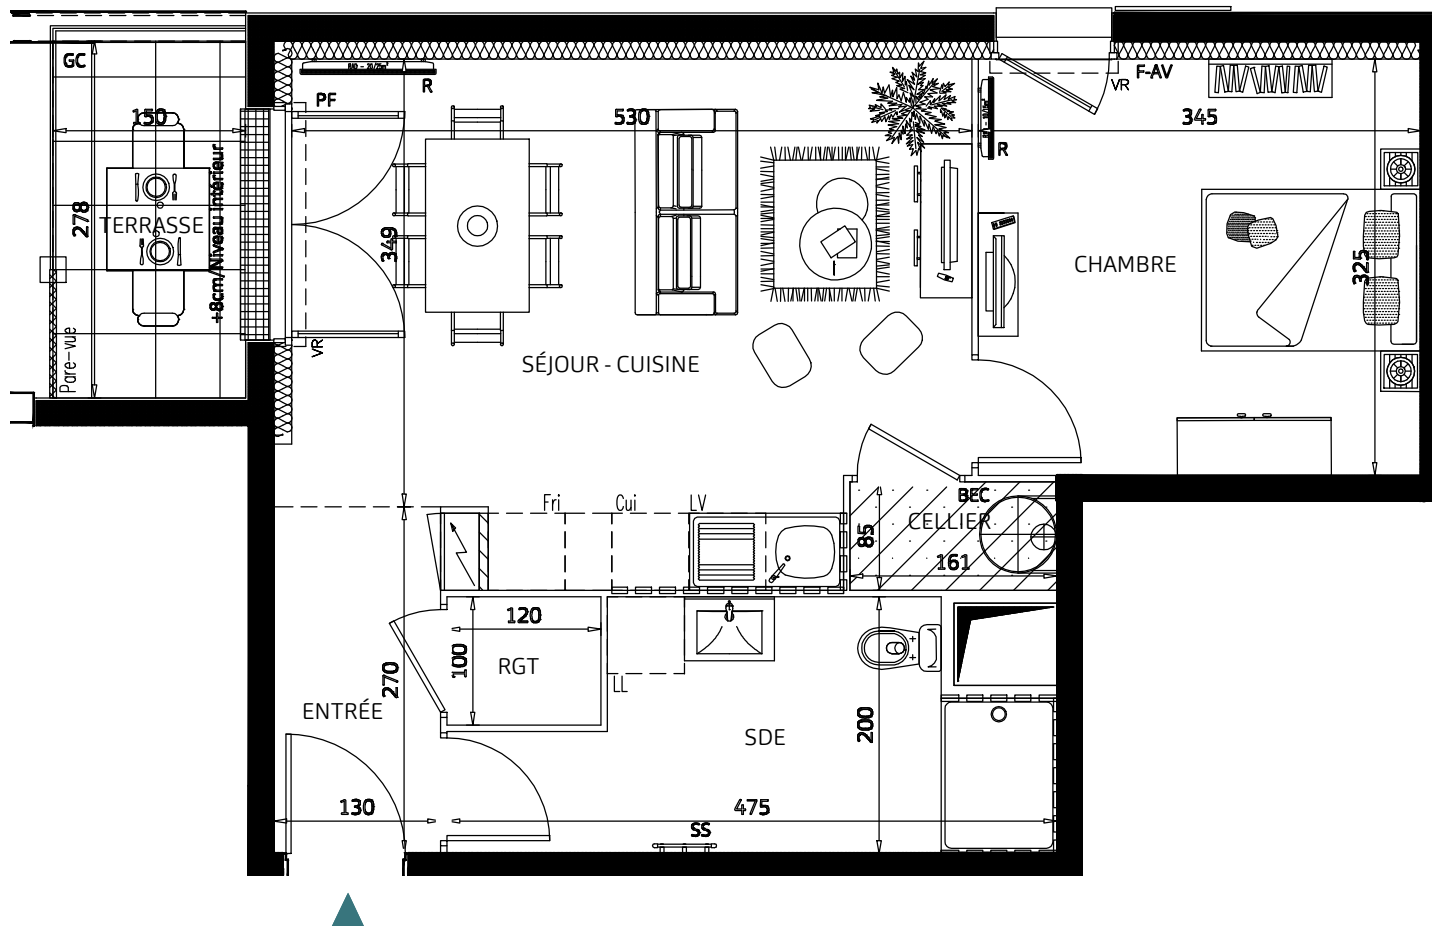


Espace technique
électrique du logement

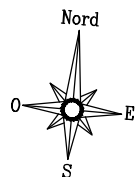

Gaine technique



Faux-plafond
Soffite

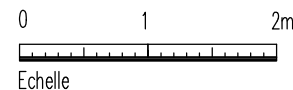


Nota : Le présent plan est établi sur la base du dossier de permis de construire et pourra subir des adaptations dimensionnelles, techniques et d'organisation afin de répondre aux contraintes induites par les études d'exécution. Les poutres, poteaux, soffites, canalisations et faux plafonds n'apparaissent pas systématiquement sur le présent plan. Les surfaces ainsi que l'emplacement des équipements et le mobilier sont mentionnés à titre indicatif. Les plantations éventuelles ne sont pas contractuelles. L'implantation des meubles évier et autres éléments de cuisine de l'opération est indicative, et permet de visualiser le positionnement des arrivées et évacuations d'eau à la livraison du logement.

Résidence l'Eclat **nexity**

36 Logements
Rue des Abbés Tanguy
29930 - PONT-AVEN

PLAN DE COMMERCIALISATION

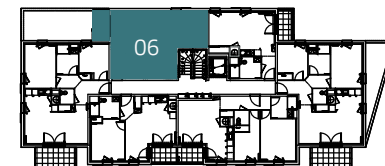

2 PIECES

Bâtiment	Etage	Logement
Collectif A	Premier étage	06

Surface habitable

Entrée	3.51m ²
Séjour - Cuisine	20.12m ²
Salle d'eau	7.48m ²
Rangement	1.20m ²
Cellier	1.36m ²
Chambre	11.20m ²

Total Habitable	44.87m ²
-----------------	---------------------

ANNEXES

Terrasse	4.17 m ²
----------	---------------------

F : Fenêtre VR(E) : Volet Roulant (Electrique) PL : Placard R : Radiateur PF : Porte-Fenêtre	GC : Garde-corps AV : Allège Vitrée BEC : Ballon d'eau chaude SS : Sèche Serviette DSP : Dalle sur plots
--	--

Indice : 0	Date: 11/05/2026
------------	------------------