

QUARTIER DES DEUX LIONS
CONVIVANCE
TOURS 37200



Bâtiment :	Niveau :	Typologie :	N° logt :
C	R+1	T2	7103

Plan de repérage dans le site :


Plan de repérage dans le bâtiment :

Tableau de surfaces :

Chambre	12.40 m²
Entrée	4.17 m²
Pièce à vivre	18.64 m²
Sde	4.34 m²
Total SHAB	39.54 m²

Terrasse	11.06 m²
Total Surface annexe	11.06 m²

Date : 22/05/26	
Indice : 0	
Echelle : 1 : 50	
Maîtrise d'ouvrage : nexity	Architecte : mon architectures

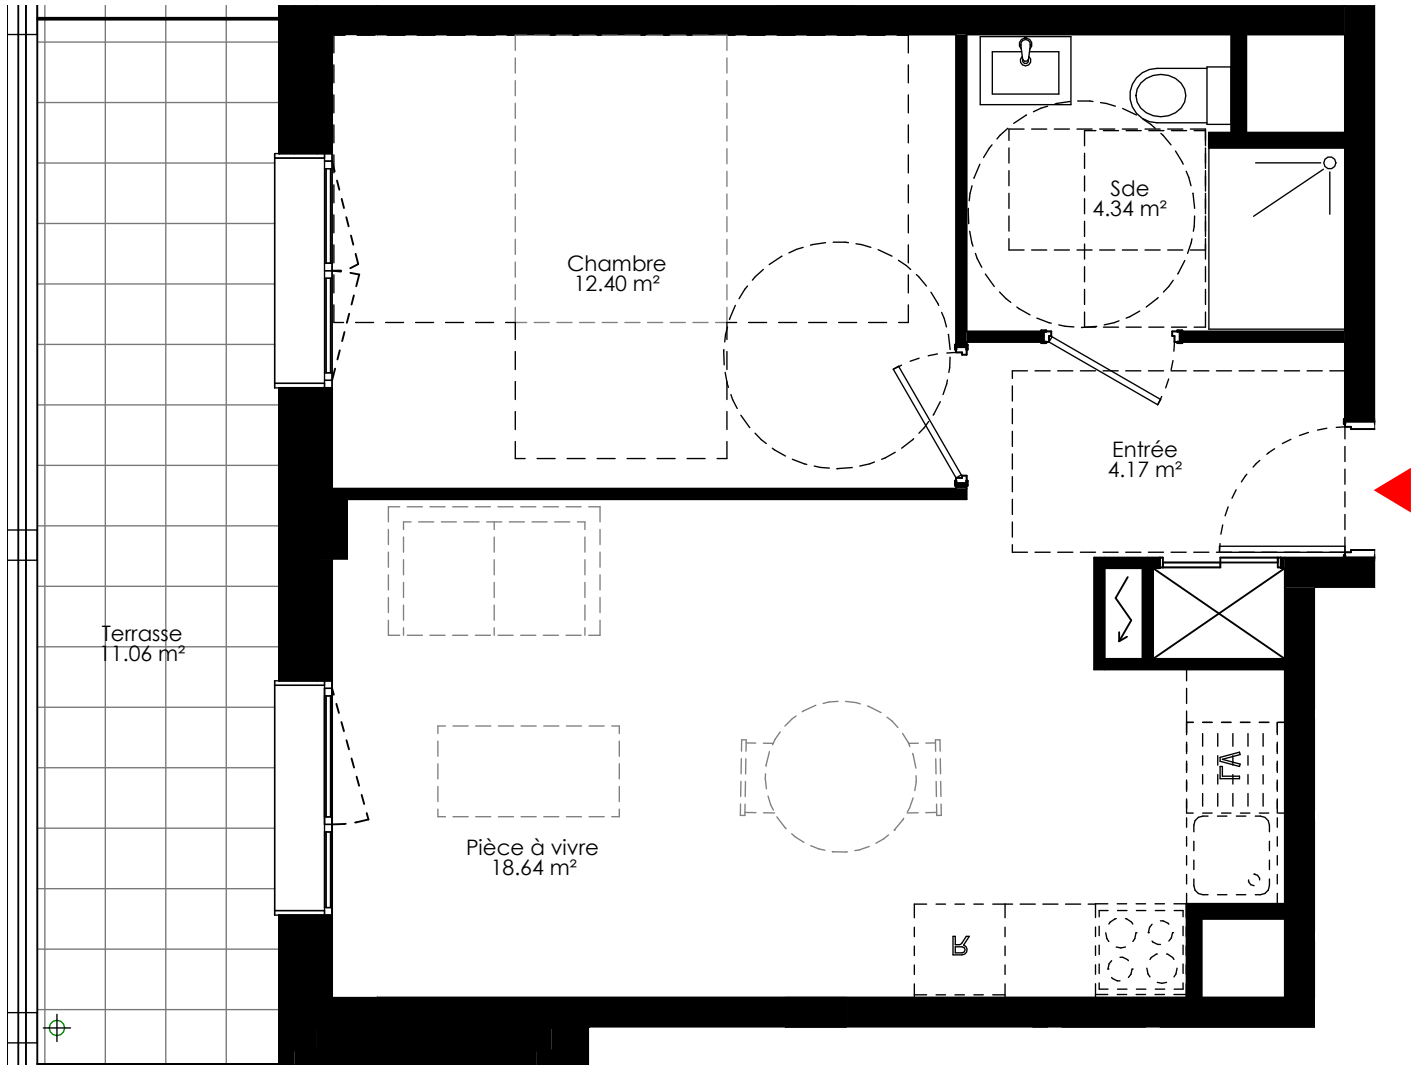

- Légende :**
- PF : Porte-fenêtre
 - F : Fenêtre
 - P : Porte d'entrée
 - AP : Allège pleine
 - AV : Allège vitrée
 - VR : Volet-roulant
 - PA : Persienne Alicantine
 - EP : Descente d'eau pluviale
 - PV : Pare-vue
 - GC : Garde-corps
 - SP : Séparatif
 - PE : Tableau électrique
 - LV : Lave-vaisselle
 - LL : Lave-linge
 - R : Réfrigérateur
 - CUI : Cuisson

- Gaine
- Soffite / faux-plafond
- Placard

Nota :
Document non contractuel établi au stade APS.
Les plans, surfaces, cotes, gaines, retombées, équipements, aménagements et éléments graphiques sont susceptibles de modifications en fonction des nécessités techniques, administratives, réglementaires ou architecturales lors du développement du projet.

