


Légende :
PF : Porte-fenêtre
F : Fenêtre
P : Porte d'entrée
AP : Allège pleine
AV : Allège vitrée
VR : Volet-roulant
PA : Persienne Alicantine
EP : Descente d'eau pluviale
PV : Pare-vue
GC : Garde-corps

SP : Séparatif
PE : Tableau électrique
LV : Lave-vaisselle
LL : Lave-linge
R : Réfrigérateur
CUI : Cuisson

 Gaine
 Soffite / faux-plafond
 Placard

Nota :
Document non contractuel établi au stade APS.
Les plans, surfaces, cotes, gaines, retombées, équipements, aménagements et éléments graphiques sont susceptibles de modifications en fonction des nécessités techniques, administratives, réglementaires ou architecturales lors du développement du projet.

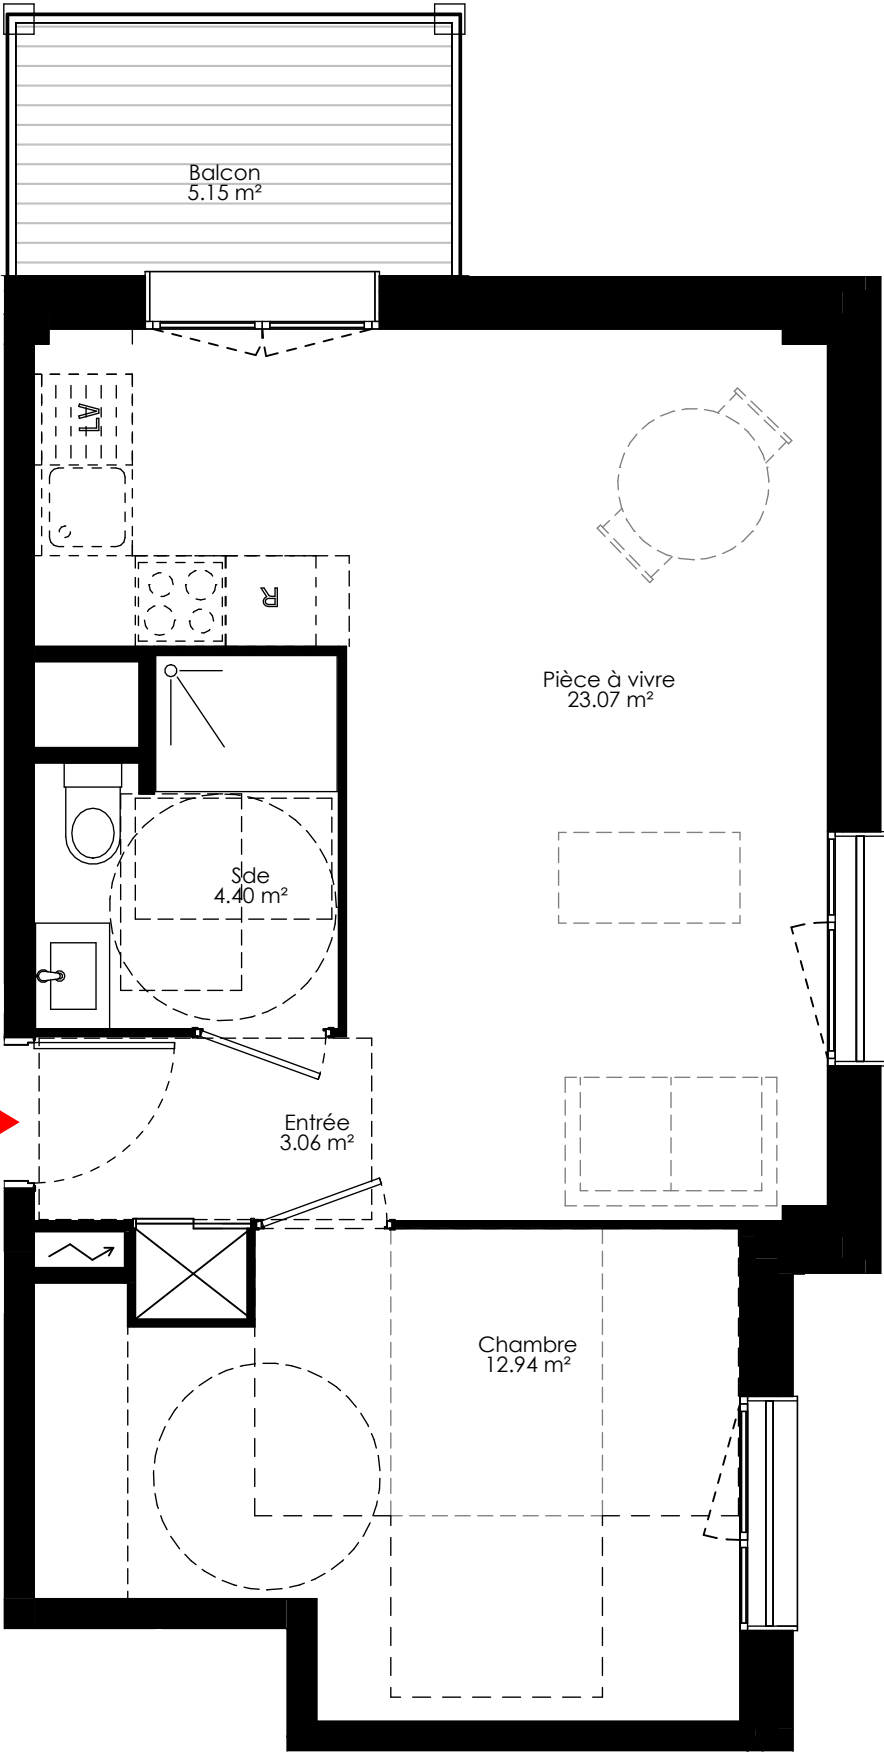


QUARTIER DES DEUX LIONS
CONVIVANCE
TOURS 37200



Bâtiment :	Niveau :	Typologie :	N° logt :
C	R+2	T2	7201

Plan de repérage dans le site :

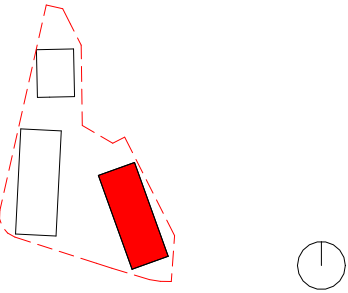

Plan de repérage dans le bâtiment :

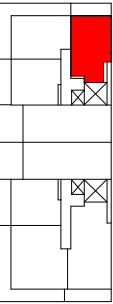


Tableau de surfaces :

Chambre	12.94 m²
Entrée	3.06 m²
Pièce à vivre	23.07 m²
Sde	4.40 m²
Total SHAB	43.47 m²

Balcon	5.15 m²
Total Surface annexe	5.15 m²

Date : 22/05/26

Indice : 0

Echelle : 1 : 50

Maîtrise d'ouvrage :

nexity



Architecte :

