


QUARTIER DES DEUX LIONS
CONVIVANCE
TOURS 37200



Bâtiment :	Niveau :	Typologie :	N° logt :
C	R+2	T3	7207

Plan de repérage dans le site :

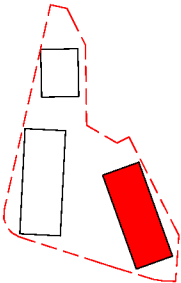

Plan de repérage dans le bâtiment :

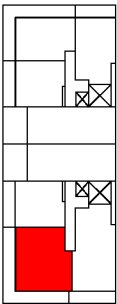


Tableau de surfaces :

Chambre 1	12.87 m²
Chambre 2	9.13 m²
Entrée	4.71 m²
Pièce à vivre	28.55 m²
Sanit.	1.29 m²
Sde	3.92 m²
Total SHAB	60.47 m²

Balcon	5.92 m²
Balcon	10.02 m²
Total Surface annexe	15.95 m²

Date : 22/05/26

Indice : 0


Echelle : 1 : 50

Maîtrise d'ouvrage :

nexity



Architecte :

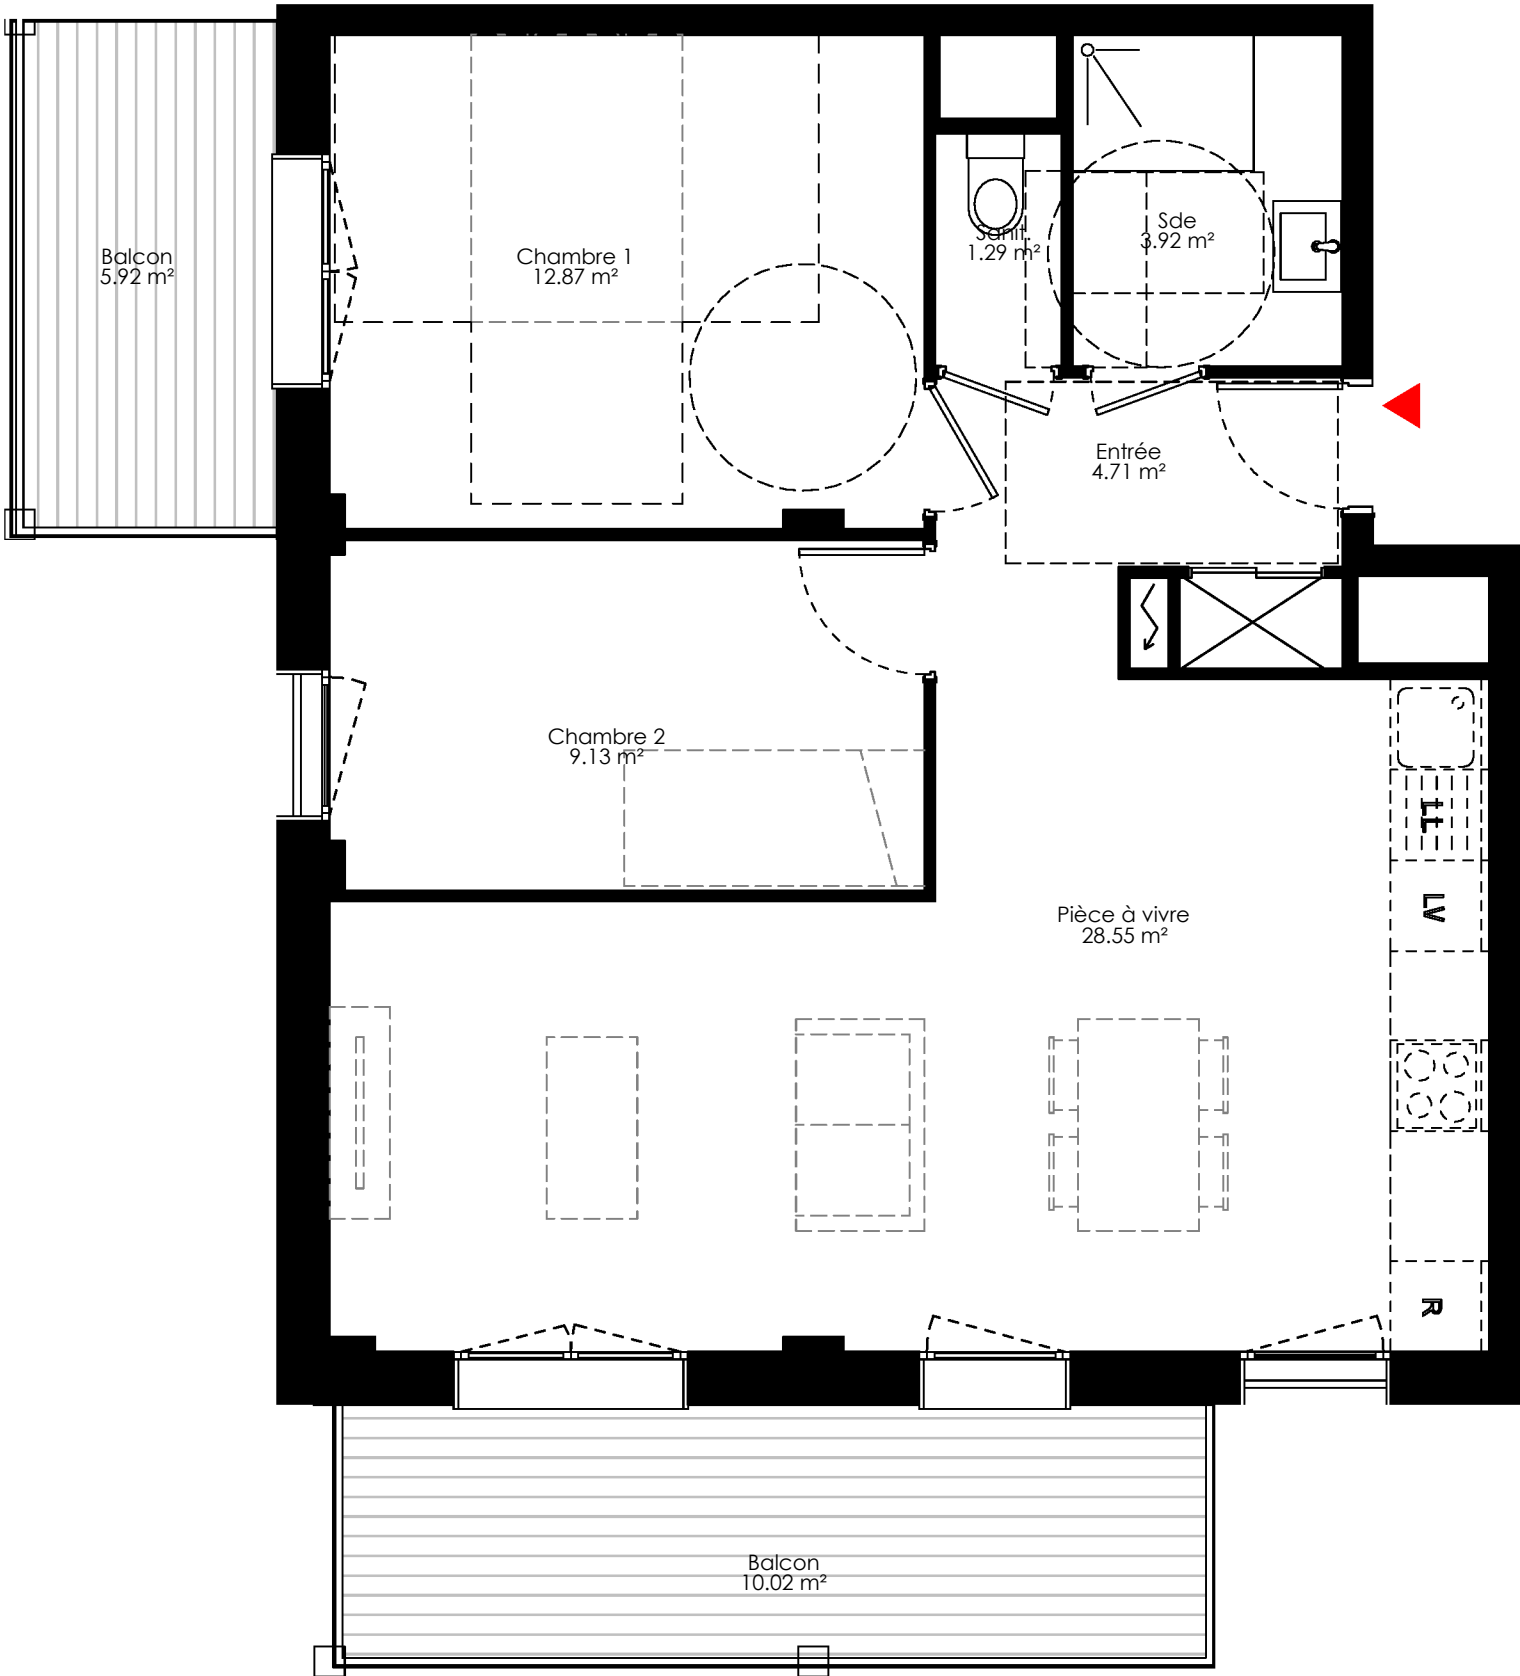

Légende :

PF : Porte-fenêtre
F : Fenêtre
P : Porte d'entrée
AP : Allège pleine
AV : Allège vitrée
VR : Volet-roulant
PA : Persienne Alicantine
EP : Descente d'eau pluviale
PV : Pare-vue
GC : Garde-corps

SP : Séparatif
PE : Tableau électrique
LV : Lave-vaisselle
LL : Lave-linge
R : Réfrigérateur
CUI : Cuisson



Gaine



Soffite / faux-plafond



Placard

Nota :

Document non contractuel établi au stade APS.
Les plans, surfaces, cotes, gaines, retombées, équipements, aménagements et éléments graphiques sont susceptibles de modifications en fonction des nécessités techniques, administratives, réglementaires ou architecturales lors du développement du projet.

