


Légende :

- PF : Porte-fenêtre
F : Fenêtre
P : Porte d'entrée
AP : Allège pleine
AV : Allège vitrée
VR : Volet-roulant
PA : Persienne Alicantine
EP : Descente d'eau pluviale
PV : Pare-vue
GC : Garde-corps
SP : Séparatif
PE : Tableau électrique
LV : Lave-vaisselle
LL : Lave-linge
R : Réfrigérateur
CUI : Cuisson

- G Gaine
Soffite / faux-plafond
PL Placard

Nota :
Document non contractuel établi au stade APS.
Les plans, surfaces, cotes, gaines, retombées, équipements, aménagements et éléments graphiques sont susceptibles de modifications en fonction des nécessités techniques, administratives, réglementaires ou architecturales lors du développement du projet.

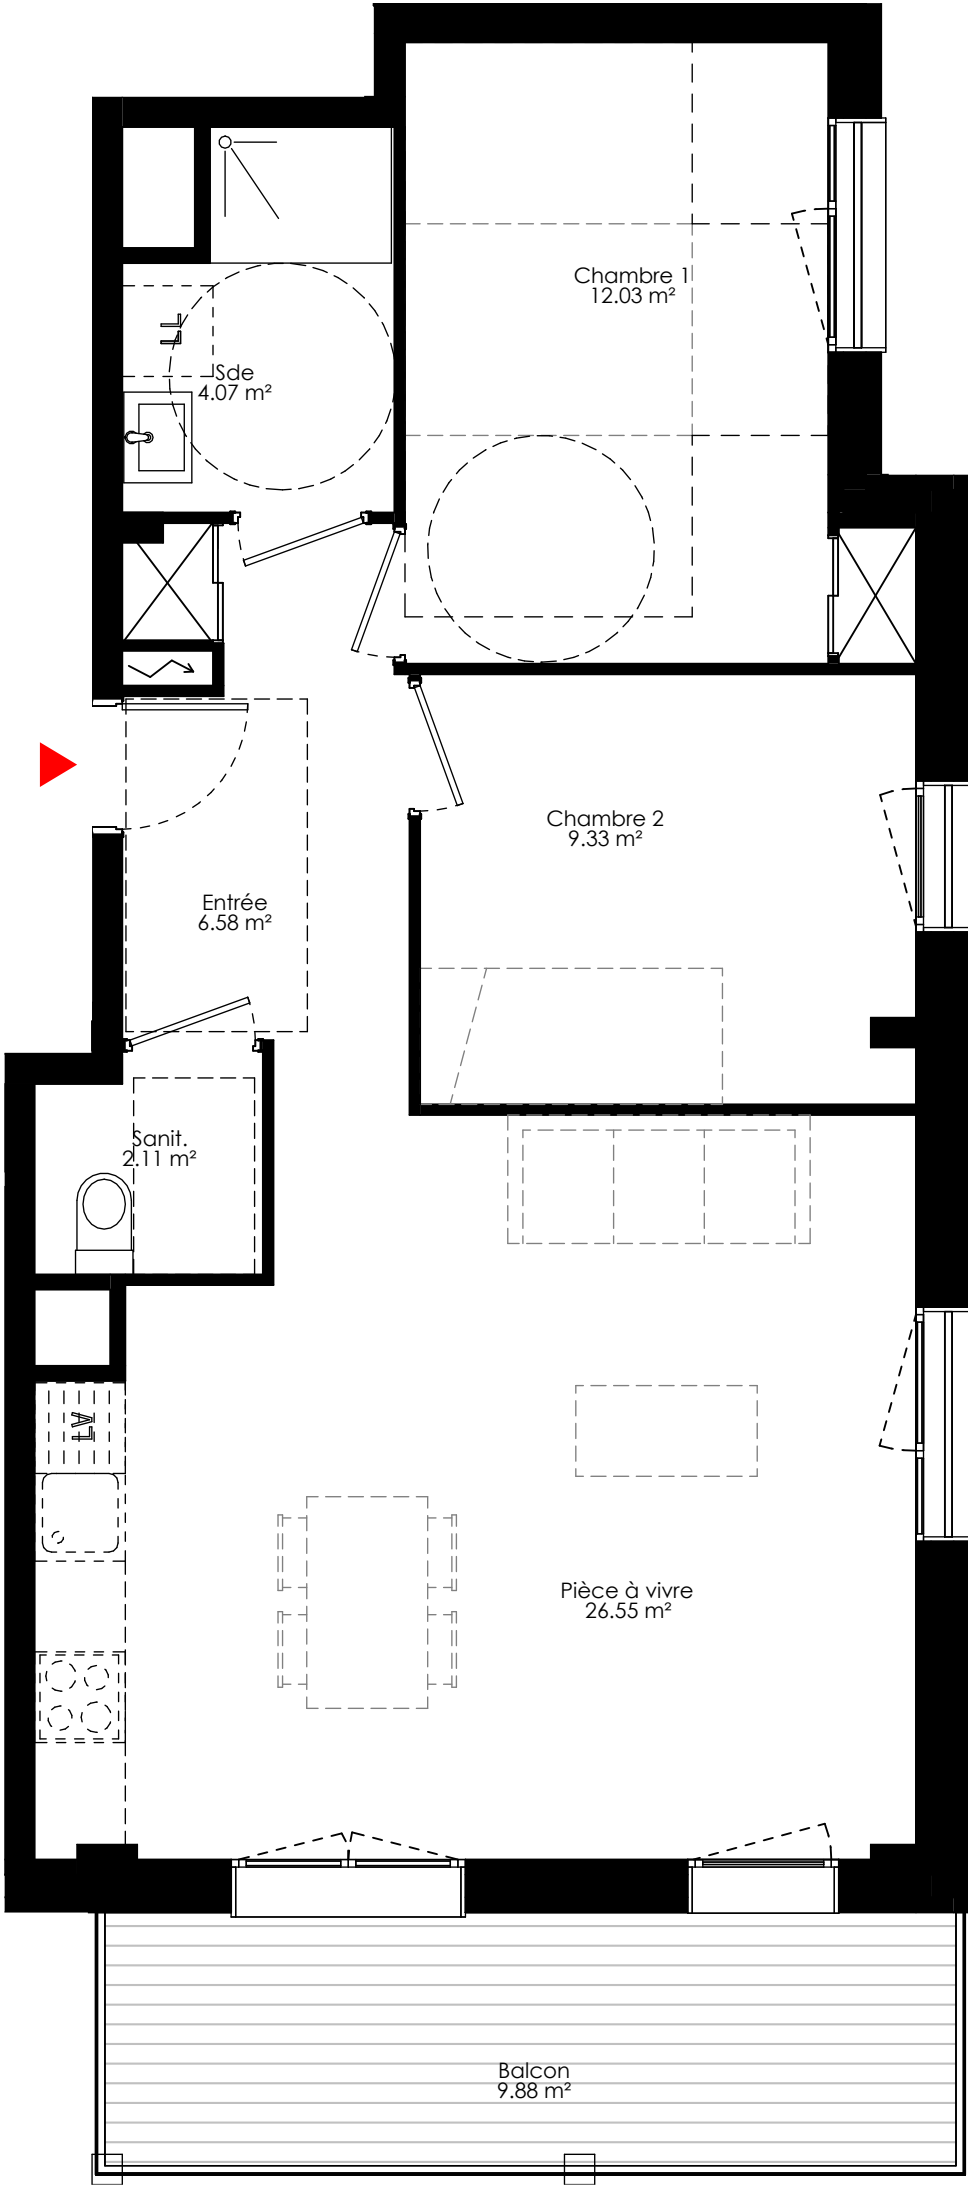


QUARTIER DES DEUX LIONS
CONVIVANCE
TOURS 37200



Bâtiment :	Niveau :	Typologie :	N° logt :
C	R+2	T3	7208

Plan de repérage dans le site :

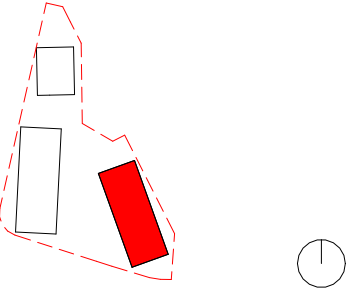

Plan de repérage dans le bâtiment :

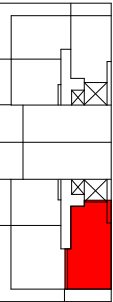


Tableau de surfaces :

Chambre 1	12.03 m²
Chambre 2	9.33 m²
Entrée	6.58 m²
Pièce à vivre	26.55 m²
Sanit.	2.11 m²
Sde	4.07 m²
Total SHAB	60.67 m²

Balcon	9.88 m²
Total Surface annexe	9.88 m²

Date :	22/05/26
Indice :	0
Echelle :	1 : 50

Maîtrise d'ouvrage :
nexity

Architecte :
mon architectures