

**Légende :**  
PF : Porte-fenêtre  
F : Fenêtre  
P : Porte d'entrée  
AP : Allège pleine  
AV : Allège vitrée  
VR : Volet-roulant  
PA : Persienne Alicantine  
EP : Descente d'eau pluviale  
PV : Pare-vue  
GC : Garde-corps

SP : Séparatif  
PE : Tableau électrique  
LV : Lave-vaisselle  
LL : Lave-linge  
R : Réfrigérateur  
CUI : Cuisson

G


Gaine

Soffite / faux-plafond

PL

Placard

**Nota :**  
Document non contractuel établi au stade APS.  
Les plans, surfaces, cotes, gaines, retombées, équipements, aménagements et éléments graphiques sont susceptibles de modifications en fonction des nécessités techniques, administratives, réglementaires ou architecturales lors du développement du projet.

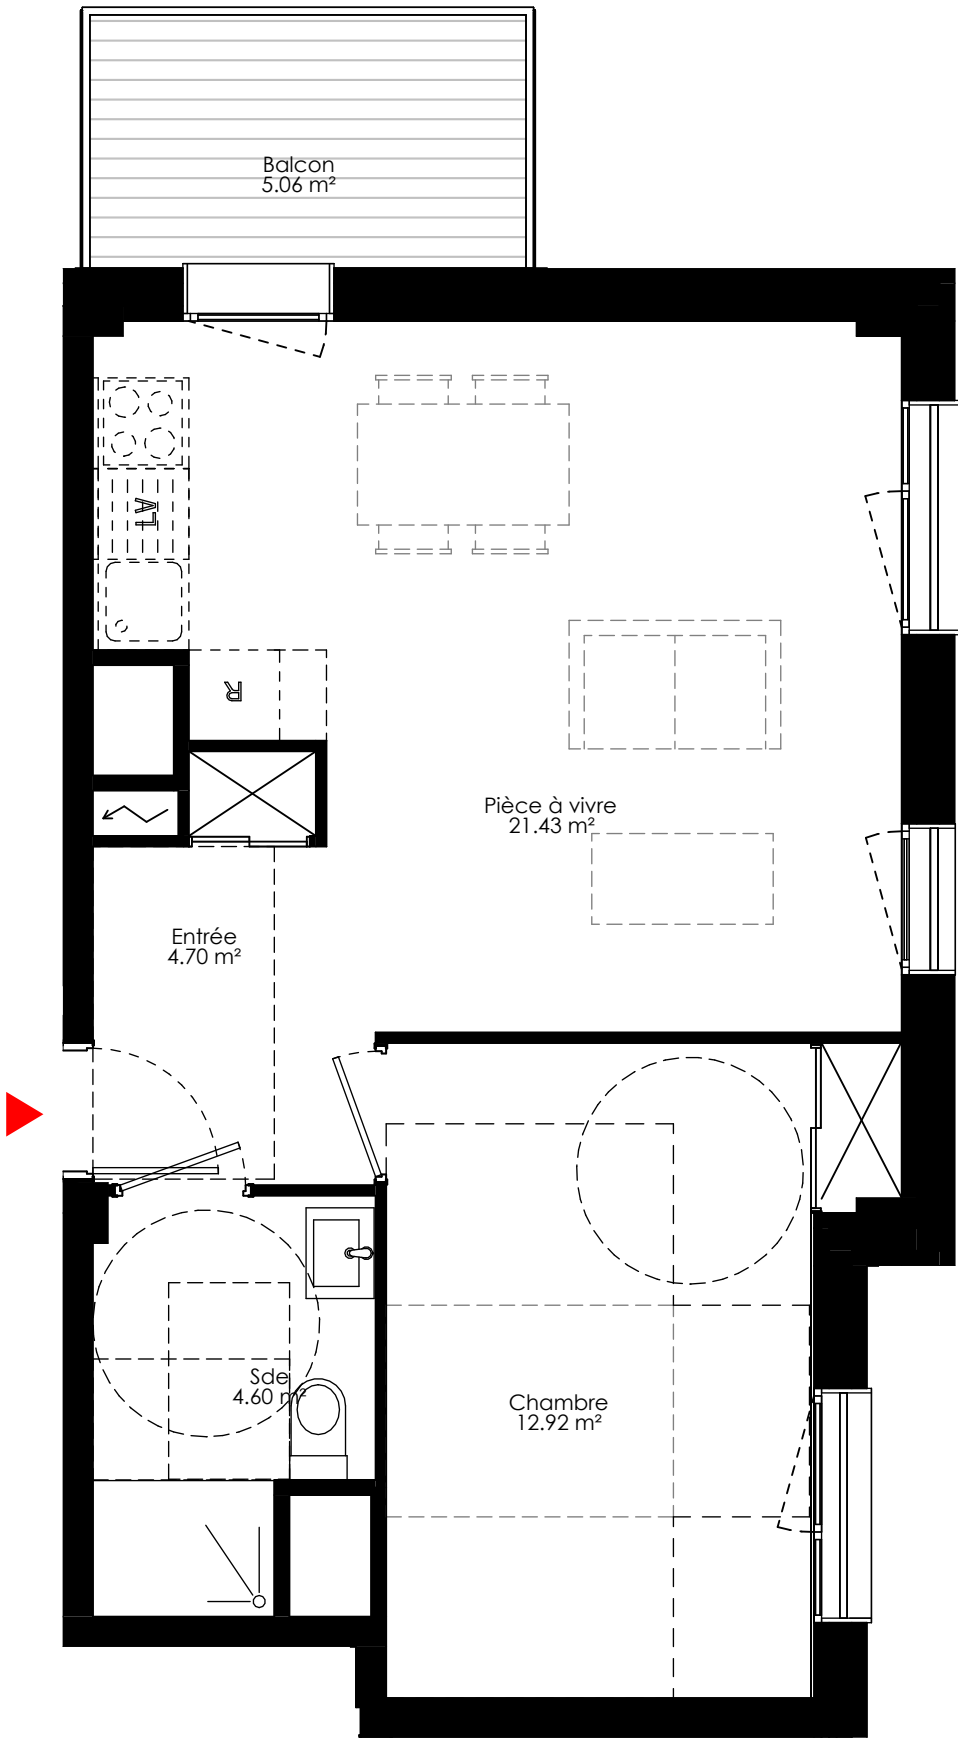


QUARTIER DES DEUX LIONS  
CONVIVANCE  
TOURS 37200



|            |          |             |           |
|------------|----------|-------------|-----------|
| Bâtiment : | Niveau : | Typologie : | N° logt : |
| C          | R+4      | T2          | 7401      |

Plan de repérage dans le site :

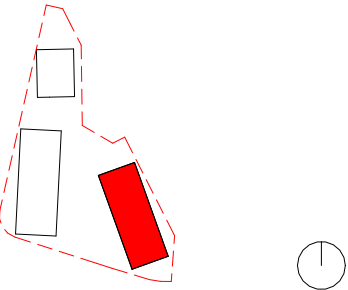

Plan de repérage dans le bâtiment :

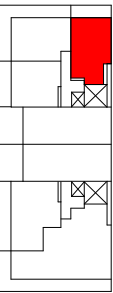


Tableau de surfaces :

|               |          |
|---------------|----------|
| Chambre       | 12.92 m² |
| Entrée        | 4.70 m²  |
| Pièce à vivre | 21.43 m² |
| Sde           | 4.60 m²  |
| Total SHAB    | 43.65 m² |

|                      |         |
|----------------------|---------|
| Balcon               | 5.06 m² |
| Total Surface annexe | 5.06 m² |


Date : 22/05/26

Indice : 0

Echelle : 1 : 50

Maîtrise d'ouvrage :

nexity

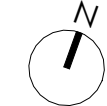

Architecte :

