

QUARTIER DES DEUX LIONS
CONVIVANCE
TOURS 37200



Bâtiment :	Niveau :	Typologie :	N° logt :
C	R+4	T2	7403



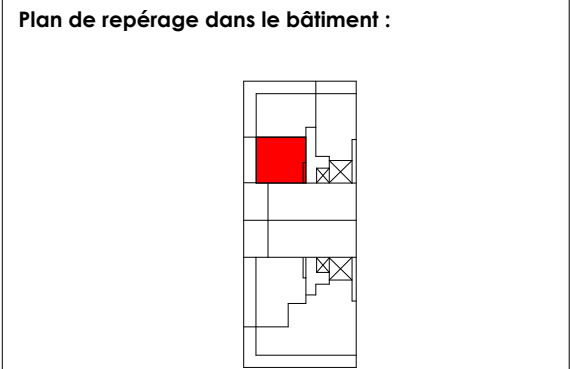


Tableau de surfaces :

Chambre	11.59 m²
Pièce à vivre	23.68 m²
Sde	4.33 m²
Total SHAB	39.60 m²

Balcon	6.17 m²
Total Surface annexe	6.17 m²

Date :	22/05/26	
Indice :	0	
Echelle :	1 : 50	
Maîtrise d'ouvrage :		Architecte :

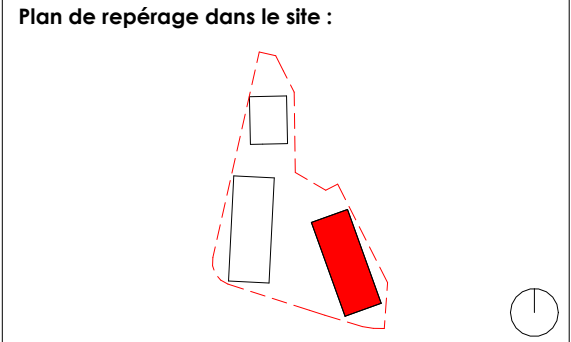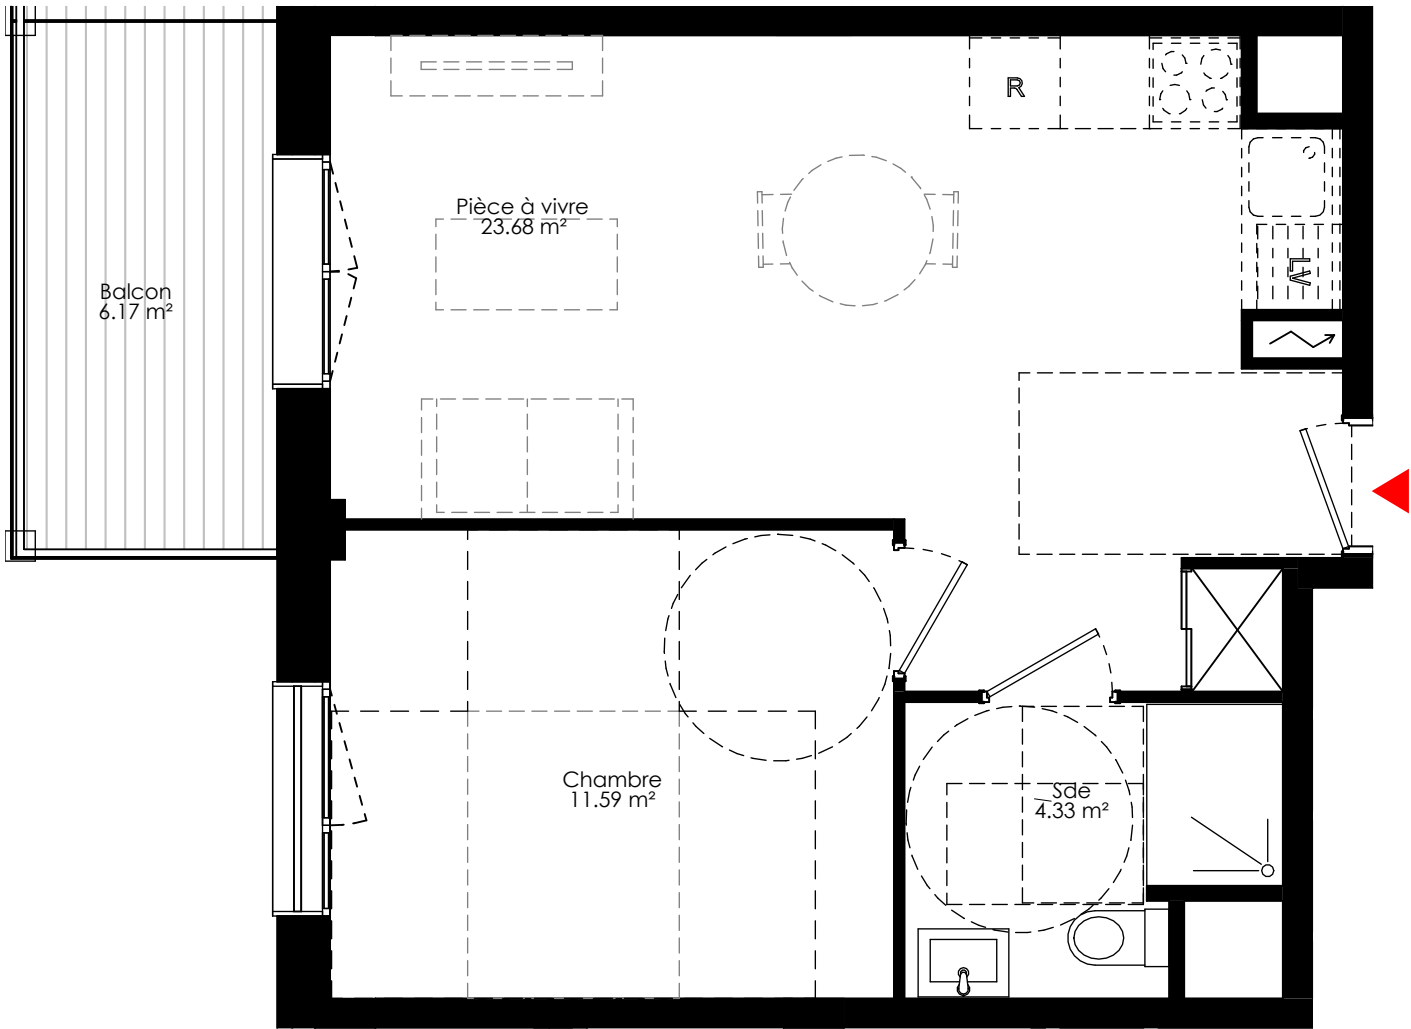

- Légende :**
- PF : Porte-fenêtre
 - F : Fenêtre
 - P : Porte d'entrée
 - AP : Allège pleine
 - AV : Allège vitrée
 - VR : Volet-roulant
 - PA : Persienne Alicantine
 - EP : Descente d'eau pluviale
 - PV : Pare-vue
 - GC : Garde-corps

- SP : Séparatif
- PE : Tableau électrique
- LV : Lave-vaisselle
- LL : Lave-linge
- R : Réfrigérateur
- CUI : Cuisson

- Gaine
- Soffite / faux-plafond
- Placard

Nota :
Document non contractuel établi au stade APS.
Les plans, surfaces, cotes, gaines, retombées, équipements, aménagements et éléments graphiques sont susceptibles de modifications en fonction des nécessités techniques, administratives, réglementaires ou architecturales lors du développement du projet.

