

LES JARDINS D'ORA


Rue Jeanne d'Arc - 63200 RIOM



PLAN DE VENTE

LOGEMENT 2003 - NIVEAU 0 - T2

Plan d'étage

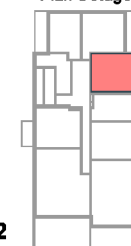

BATIMENT 2

Nom	Surface Habitable
Cuisine/Séjour	23,5 m ²
Chambre	11,5 m ²
SdE/WC	5,9 m ²
TOTAL	40,9 m ²

Annexes	
Balcon	7,2 m ²


Légende

Alt vitrée: Allège	---	Evacuation apparente
Ht appui: Hauteur de seuil porte-fenêtre		
LV: Lave-vaisselle		Emprise du Faux-Plafond ht=2,20m
LL: Lave-Linge		Réfrigérateur
PL am: Placard aménagé		Cuisson
VR: Volet roulant		Gaine technique
VH: Ventilation Haute		Tableau électrique
VB: Ventilation Basse		

nexity

05/06/26

Ind 1

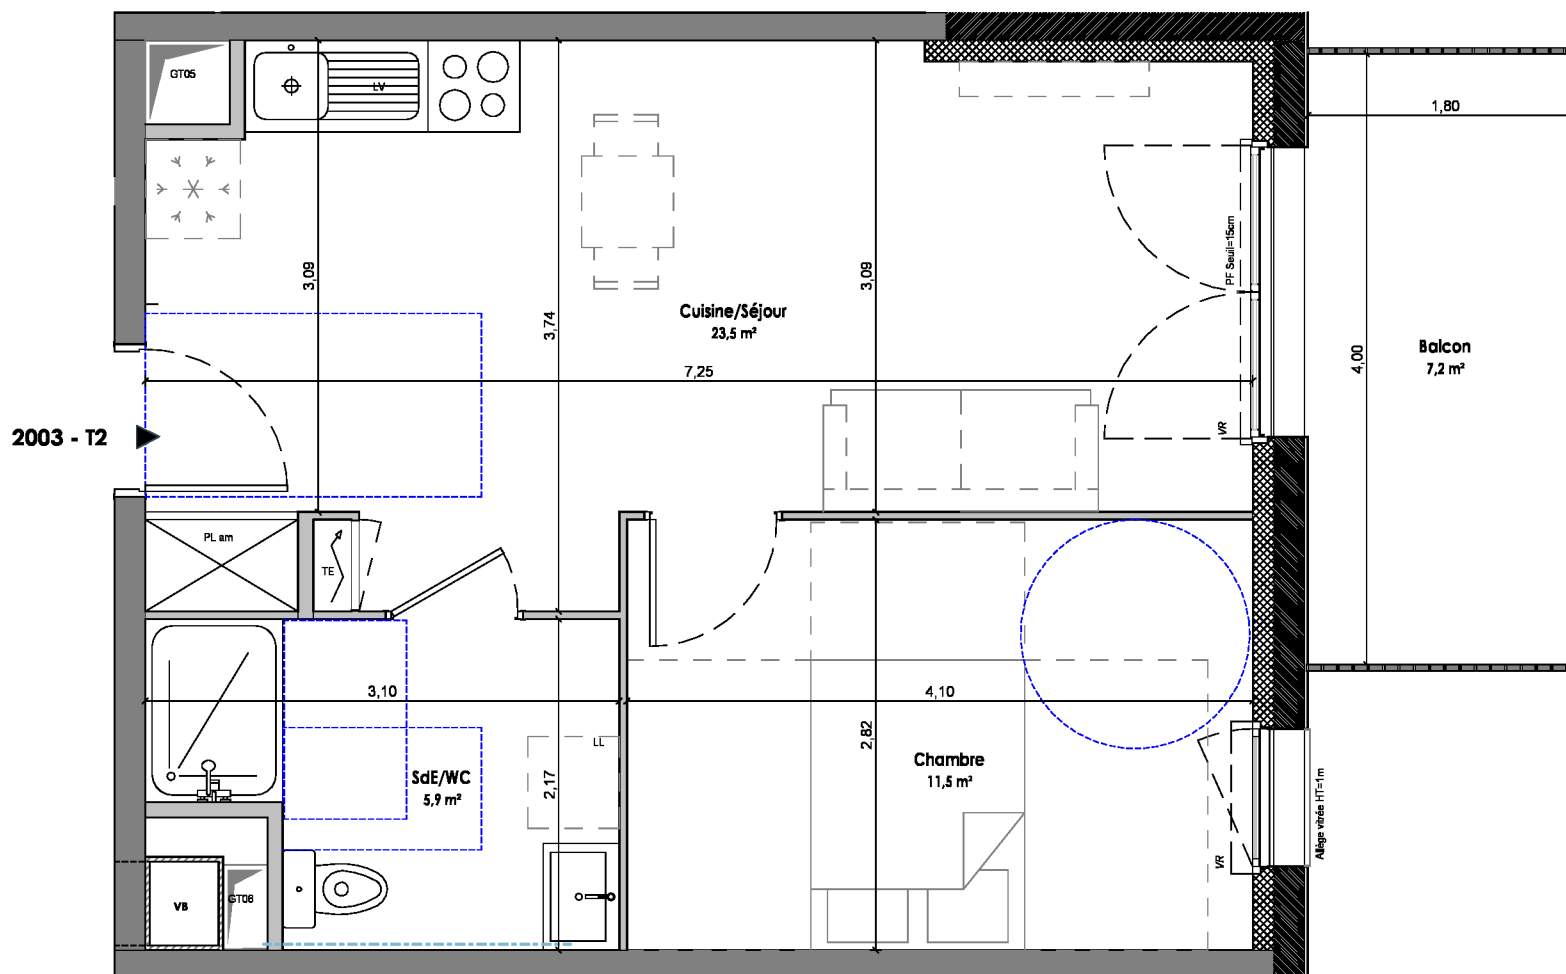

2003 - T2

