


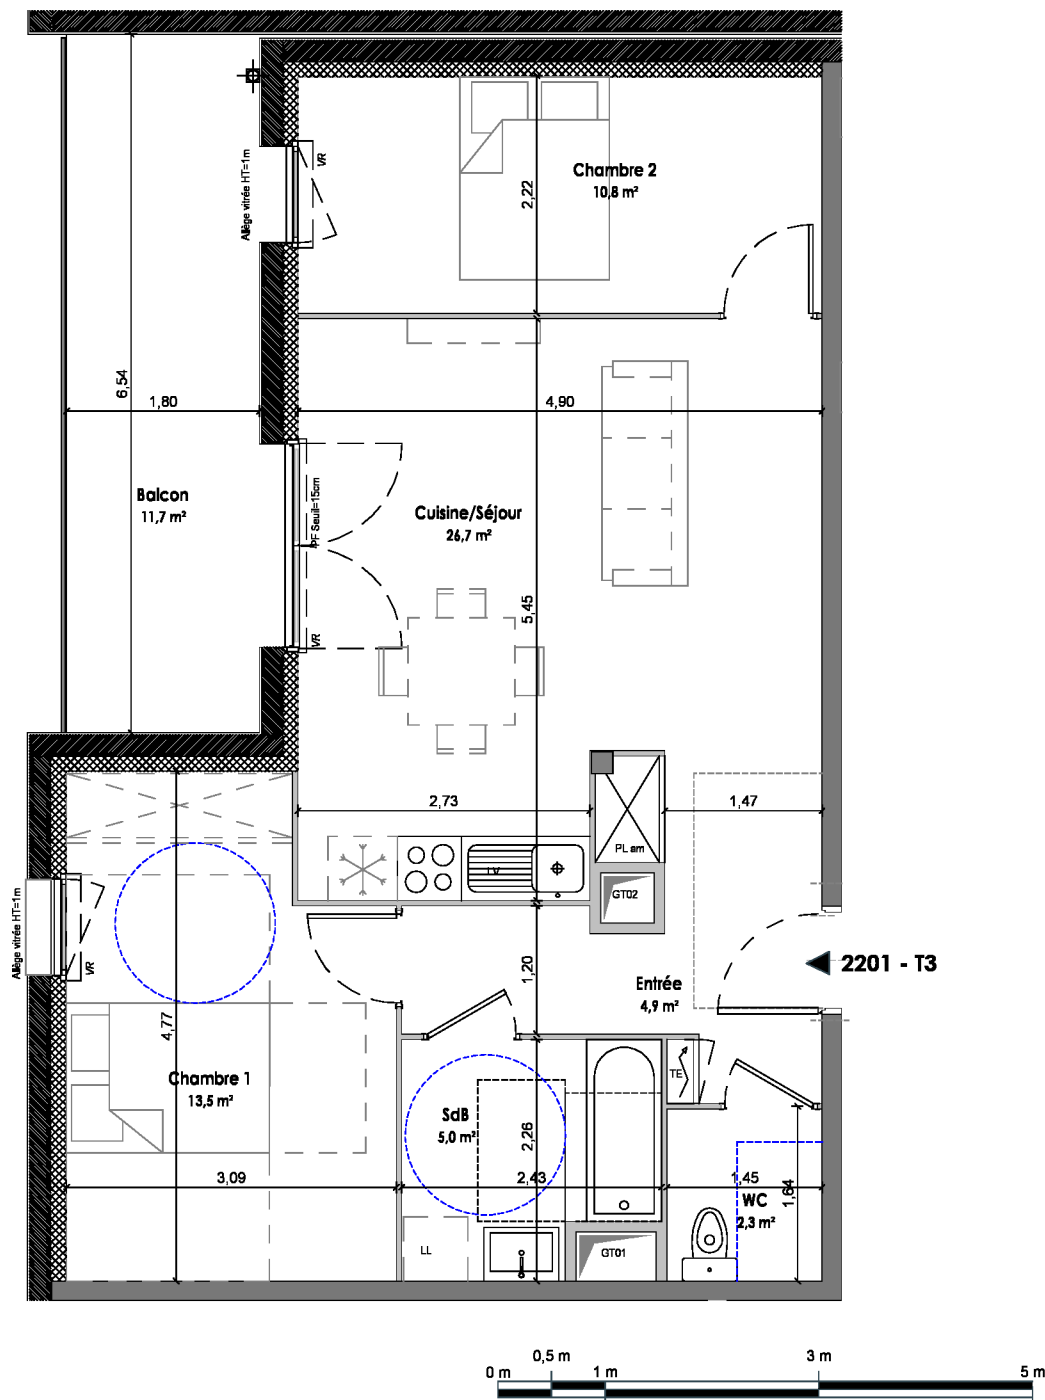

LES JARDINS D'ORA


Rue Jeanne d'Arc - 63200 RIOM



PLAN DE VENTE

LOGEMENT 2201 - NIVEAU 2 - T3

Plan d'étage

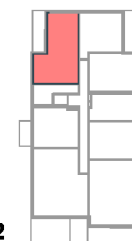

BATIMENT 2

Nom	Surface Habitable
Cuisine/Séjour	26,7 m²
Chambre 1	13,5 m²
Chambre 2	10,8 m²
SdB	5,0 m²
Entrée	4,9 m²
WC	2,3 m²
TOTAL	63,4 m²

Annexes	
Balcon	11,7 m²

Légende

All vitrée:	Allège	---	Evacuation apparente
Ht appui:	Hauteur de seuil porte-fenêtre	■	Emprise du Faux-Plafond ht=2.20m
LV:	Lave-vaisselle	* /	Réfrigérateur
LL:	Lave-Linge	□	Cuisson
PL am:	Placard aménagé	□	Gaine technique
VR:	Volet roulant	~	Tableau électrique
VH:	Ventilation Haute		
VB:	Ventilation Basse		

nexity

05/06/26

Ind 1