


2205- T2

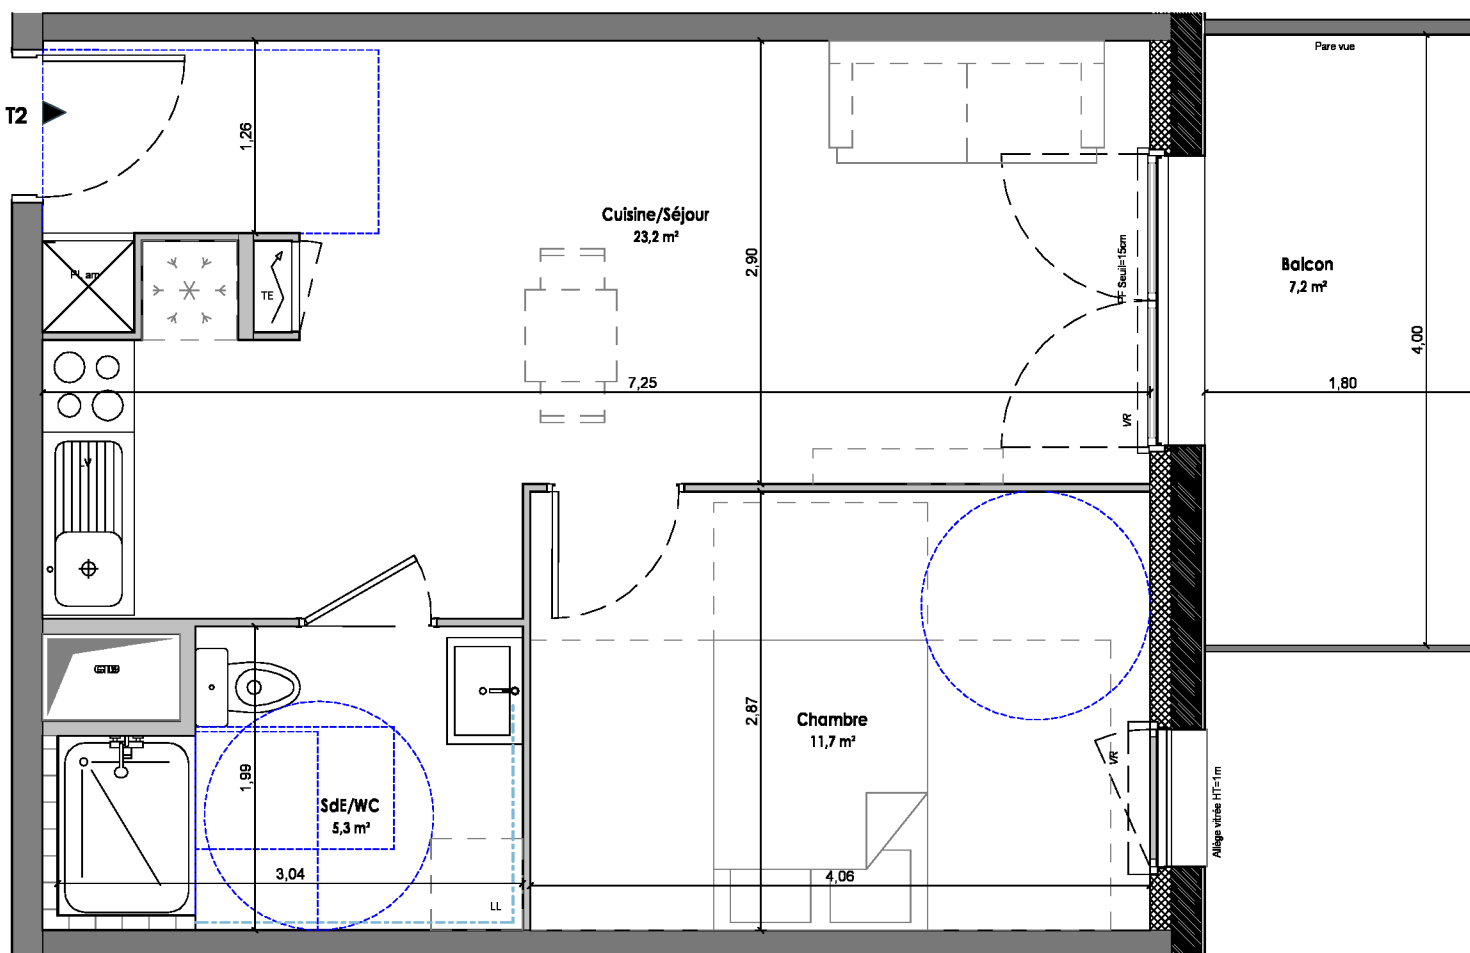

LES JARDINS D'ORA


Rue Jeanne d'Arc - 63200 RIOM



PLAN DE VENTE

LOGEMENT 2205 - NIVEAU 2 - T2

Plan d'étage

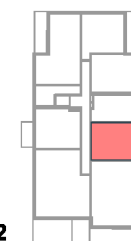

BATIMENT 2

Nom	Surface Habitable
Cuisine/Séjour	23,2 m²
Chambre	11,7 m²
SdE/WC	5,3 m²
TOTAL	40,2 m²

Annexes	
Balcon	7,2 m²

Légende

Al vitrée: Allège	---	Evacuation apparente
Ht appui: Hauteur de seuil porte-fenêtre		
LV: Lave-vaisselle		Emprise du Faux-Plafond ht=2.20m
LL: Lave-Linge		Réfrigérateur
PL am: Placard aménagé		Cuisson
VR: Volet roulant		Gaine technique
Vt: Ventilation Haute		Tableau électrique
VB: Ventilation Basse		

nexity

05/06/26

Ind 1