




LES JARDINS D'ORA


Rue Jeanne d'Arc - 63200 RIOM

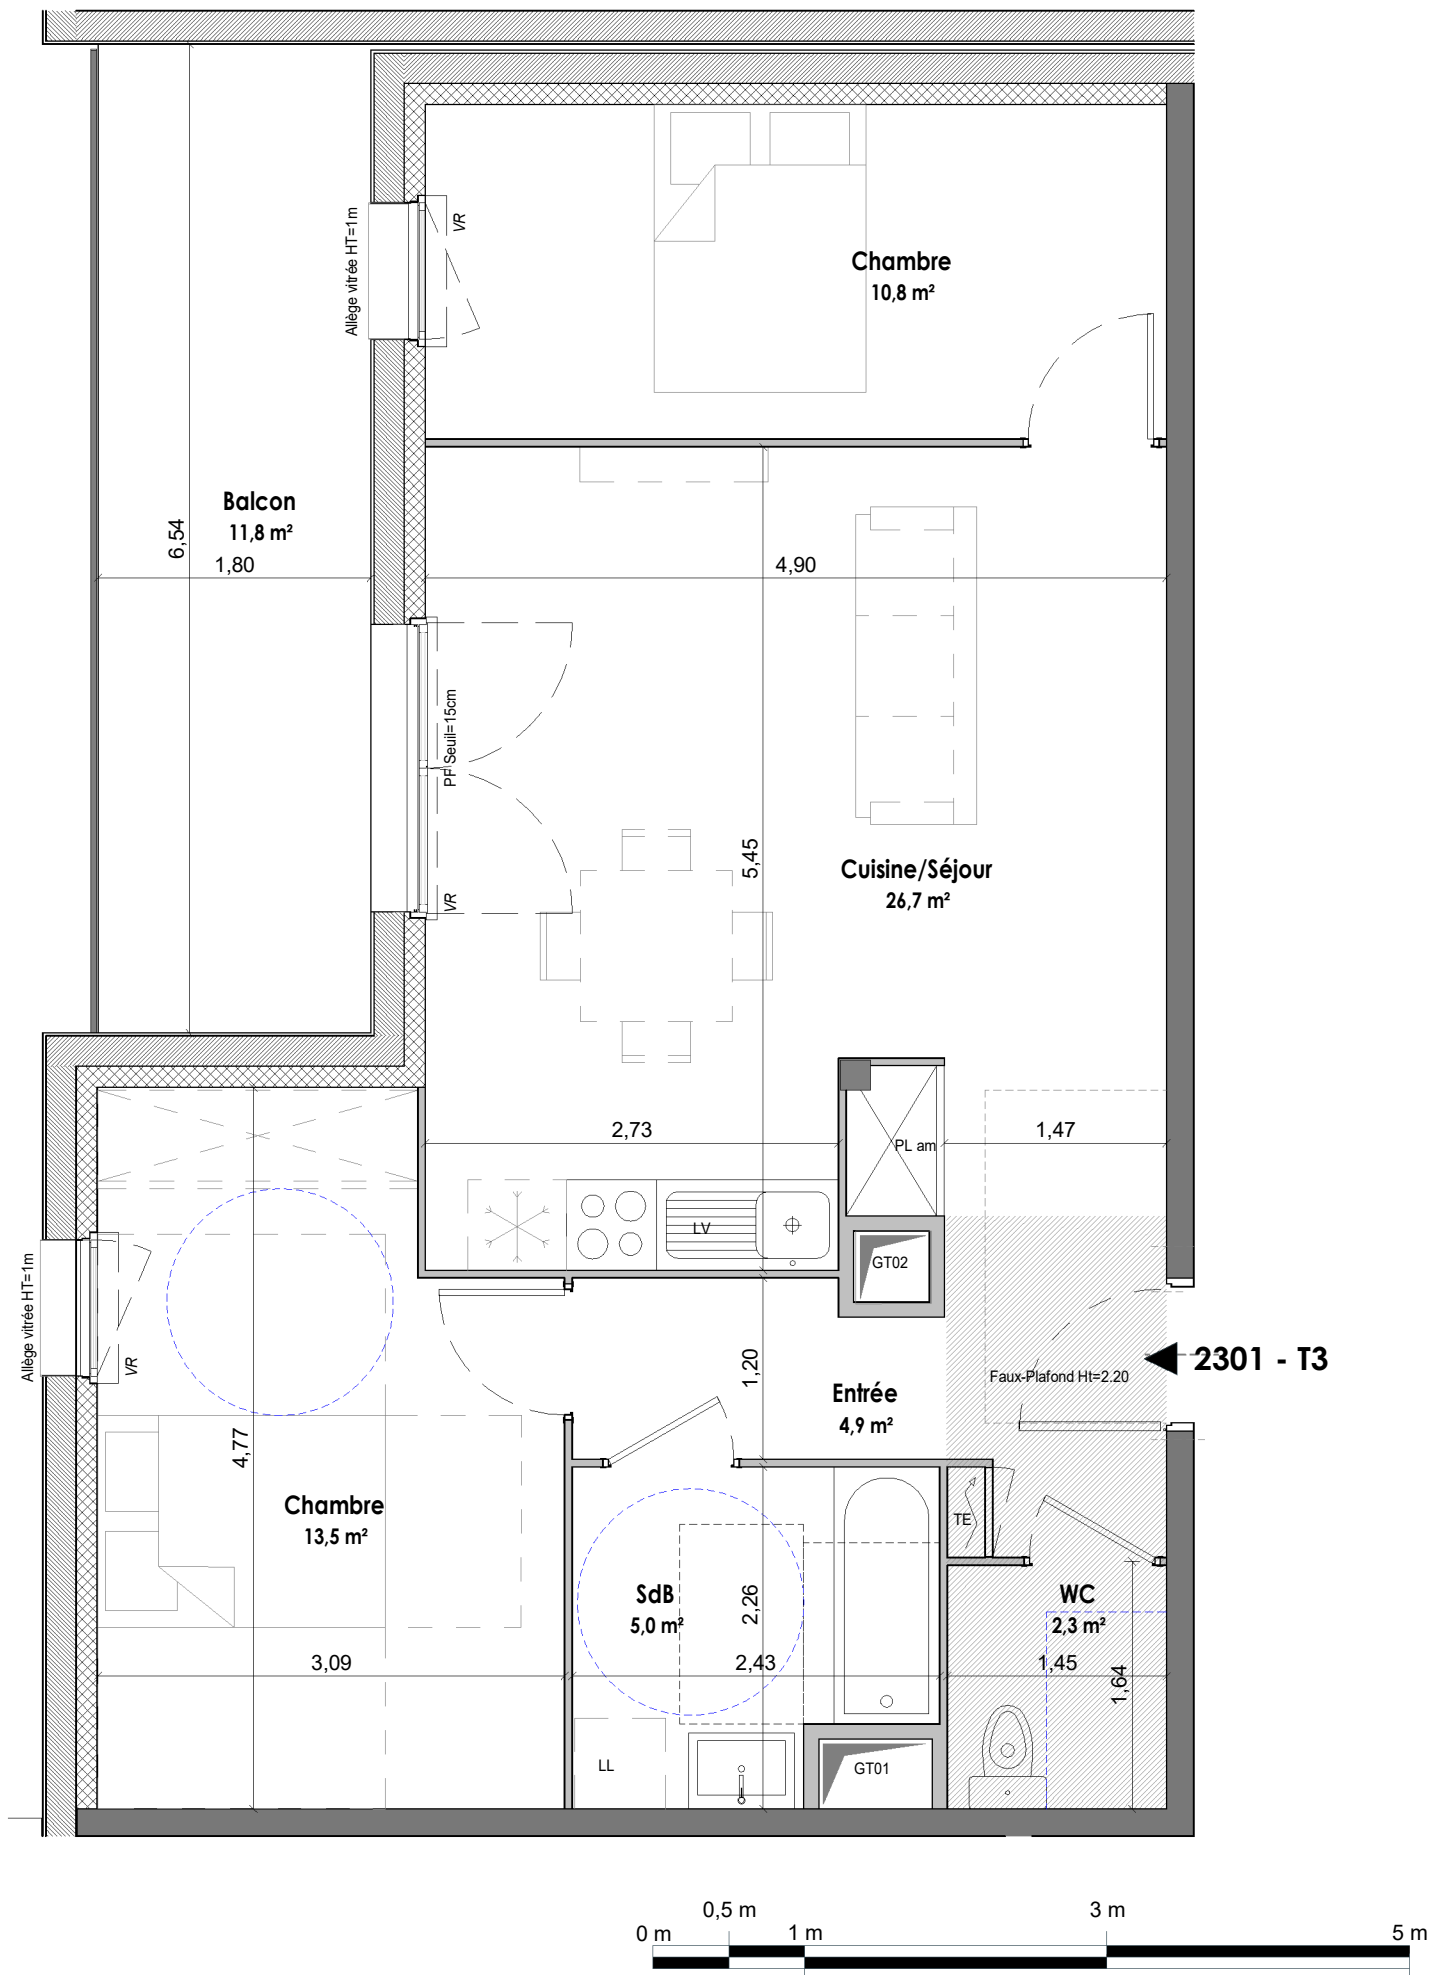

PLAN DE VENTE

LOGEMENT 2301 - NIVEAU 3 - T3

Plan d'étage

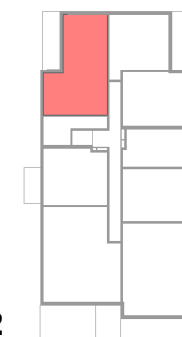

BATIMENT 2

Nom	Surface Habitable
Cuisine/Séjour	26,7 m²
Chambre	13,5 m²
Chambre	10,8 m²
SdB	5,0 m²
Entrée	4,9 m²
WC	2,3 m²
TOTAL	63,4 m²

Annexes	
Balcon	11,8 m²

Légende

All vitrée:	Allège	---	Evacuation apparente
Ht appui:	Hauteur de seuil porte-fenêtre	■	Emprise du Faux-Plafond ht=2.20m
LV:	Lave-vaisselle	*	Réfrigérateur
LL:	Lave-Linge	☼	Cuisson
PL am:	Placard aménagé	□	Gaine technique
VR:	Volet roulant	⚡	Tableau électrique
VH:	Ventilation Haute		
VB:	Ventilation Basse		

nexity

11/06/26

Ind 1