

LES JARDINS D'ORA


Rue Jeanne d'Arc - 63200 RIOM



PLAN DE VENTE

LOGEMENT 2303 - NIVEAU 3 - T2

Plan d'étage

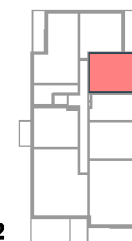

BATIMENT 2

Nom	Surface Habitable
Cuisine/Séjour	23,5 m²
Chambre	11,5 m²
SdE/WC	5,9 m²
TOTAL	40,9 m²

Annexes	
Balcon	7,2 m²


Légende

Al vitrée: Allège	----- Evacuation apparente
Ht appui: Hauteur de seuil porte-fenêtre	■ Emprise du Faux-Plafond ht=2,20m
LV: Lave-vaisselle	* Réfrigérateur
LL: Lave-Linge	☼ Cuisson
PL am: Placard aménagé	□ Gaine technique
VR: Volet roulant	~ Tableau électrique
VH: Ventilation Haute	
VB: Ventilation Basse	

nexity

05/06/26

Ind 1

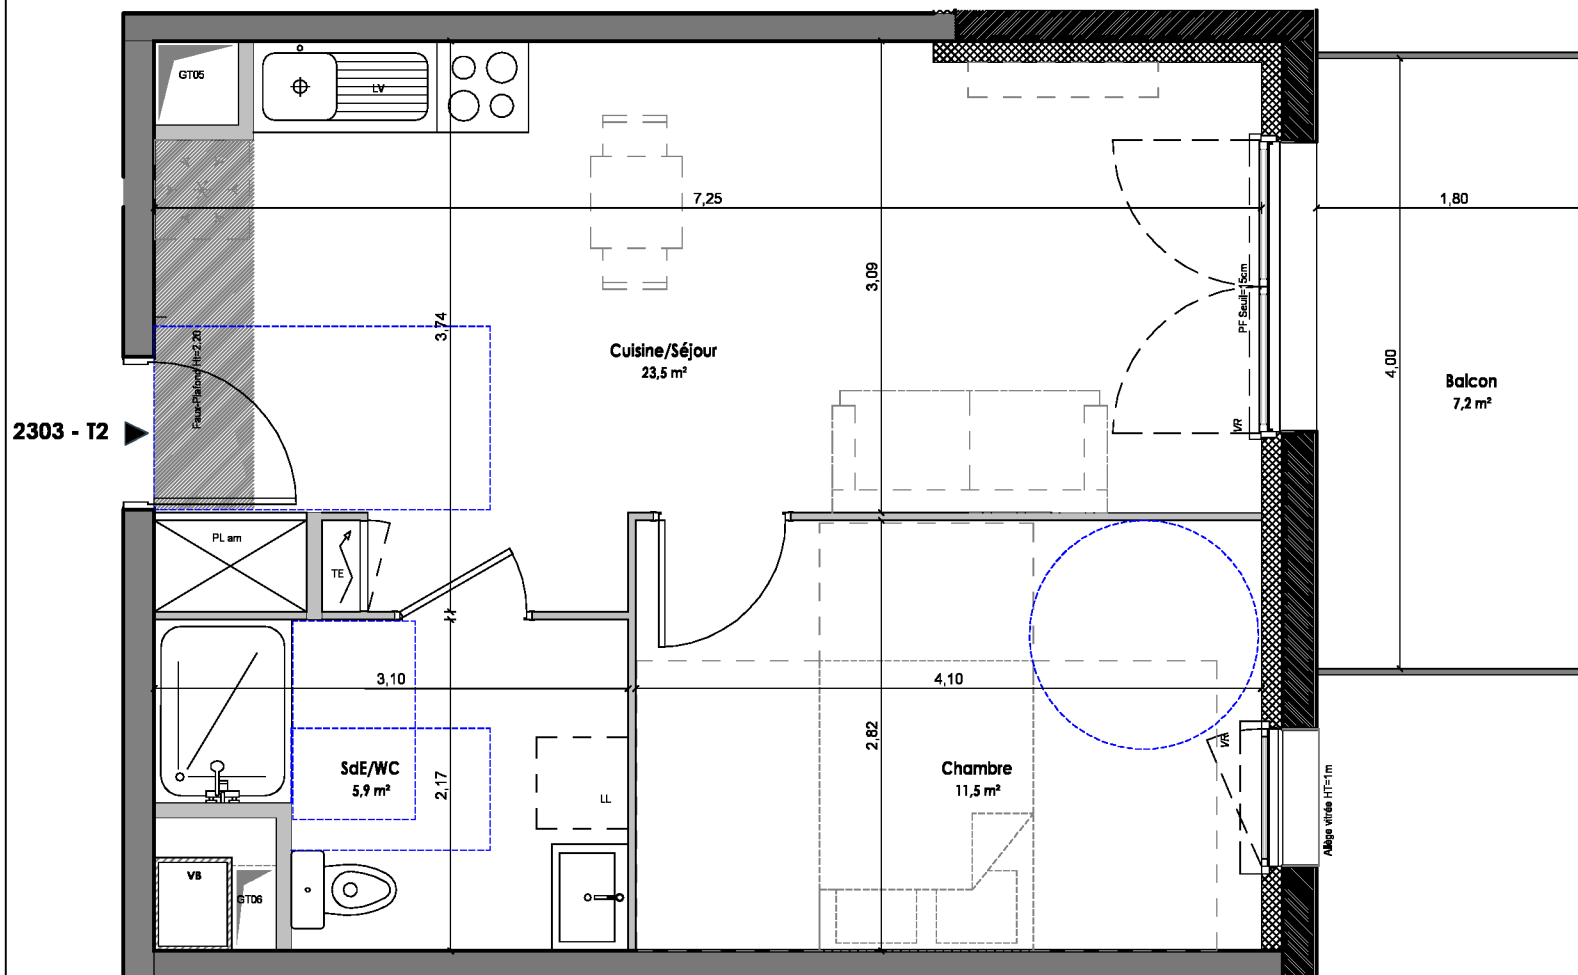

2303 - T2

CASA
ATELIER | ARCHITECTURE | CASA

10, Rue Bardoux - 63000 CLERMONT-FERRAND
TEL: 04.73.14.61.75 FAX: 04.73.14.61.70
www.atelier-casa.fr - contact@atelier-casa.fr

« Le présent document exprime le principe d'aménagement et les dispositions générales de l'appartement. Des modifications sont susceptibles d'être apportées à ce plan en fonction des nécessités techniques, administratives, commerciales ou réglementaires de la réalisation, tant en ce qui concerne les dimensions libres que les équipements et réseaux divers. Les retombées de poutres, faux-plafonds, gaines techniques, ainsi que l'emplacement des équipements sont figurés à titre indicatif »