

LES JARDINS D'ORA


Rue Jeanne d'Arc - 63200 RIOM



PLAN DE VENTE

LOGEMENT 2304 - NIVEAU 3 - T1

Plan d'étage

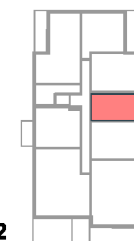

BATIMENT 2

Nom	Surface Habitable
-----	-------------------

Cuisine/Séjour	23,3 m²
SdE/WC	4,9 m²
TOTAL	28,1 m²

Annexes	
---------	--

Balcon	5,2 m²
--------	--------


Légende

Alt vitrée:	Allège	---	Evacuation apparente
Ht appui:	Hauteur de seuil porte-fenêtre	■	Emprise du Faux-Plafond ht=2,20m
LV:	Lave-vaisselle	* /	Réfrigérateur
LL:	Lave-Linge	□	Cuisson
PL am:	Placard aménagé	□	Gaine technique
VR:	Volet roulant	~	Tableau électrique
VH:	Ventilation Haute		
VB:	Ventilation Basse		

nexity

05/06/26

Ind 1

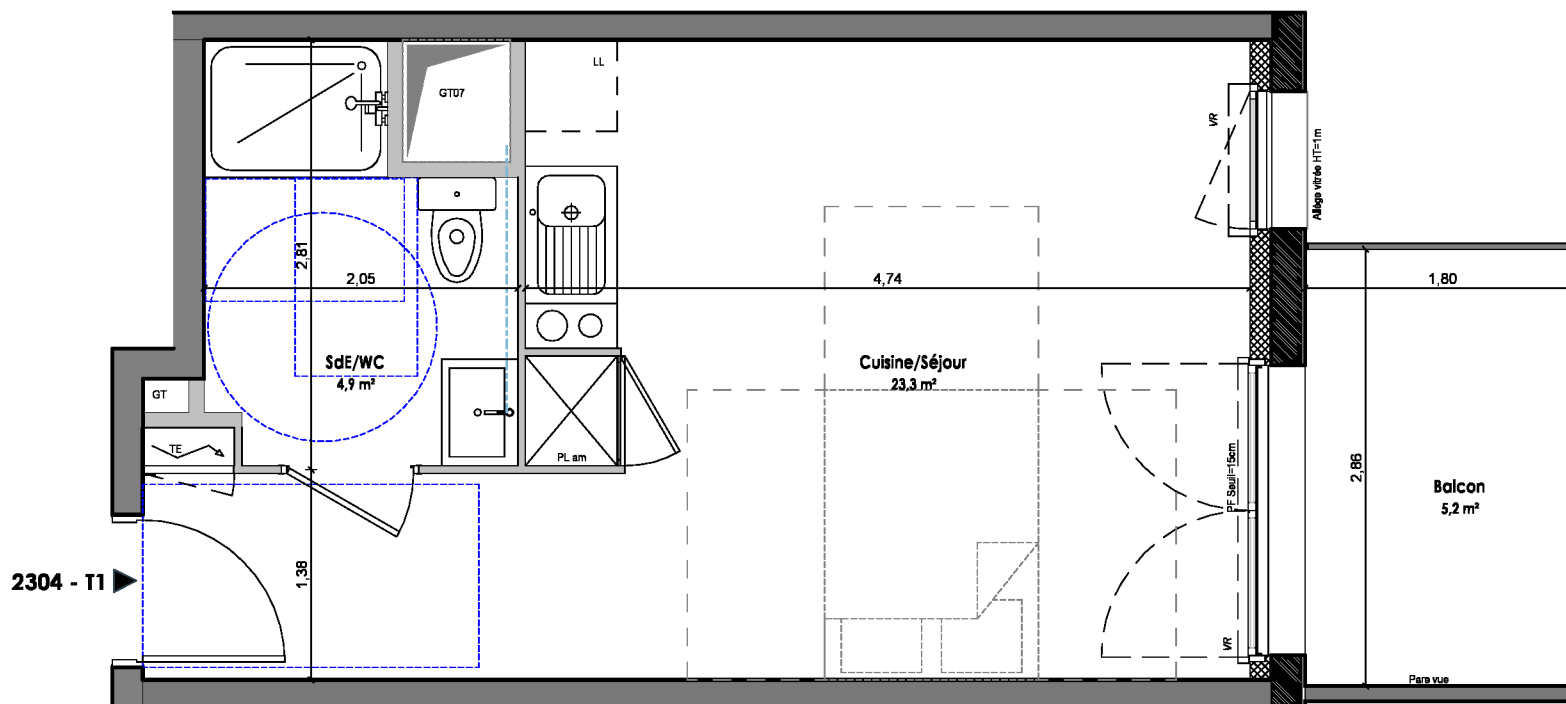

2304 - T1