


2306- T3

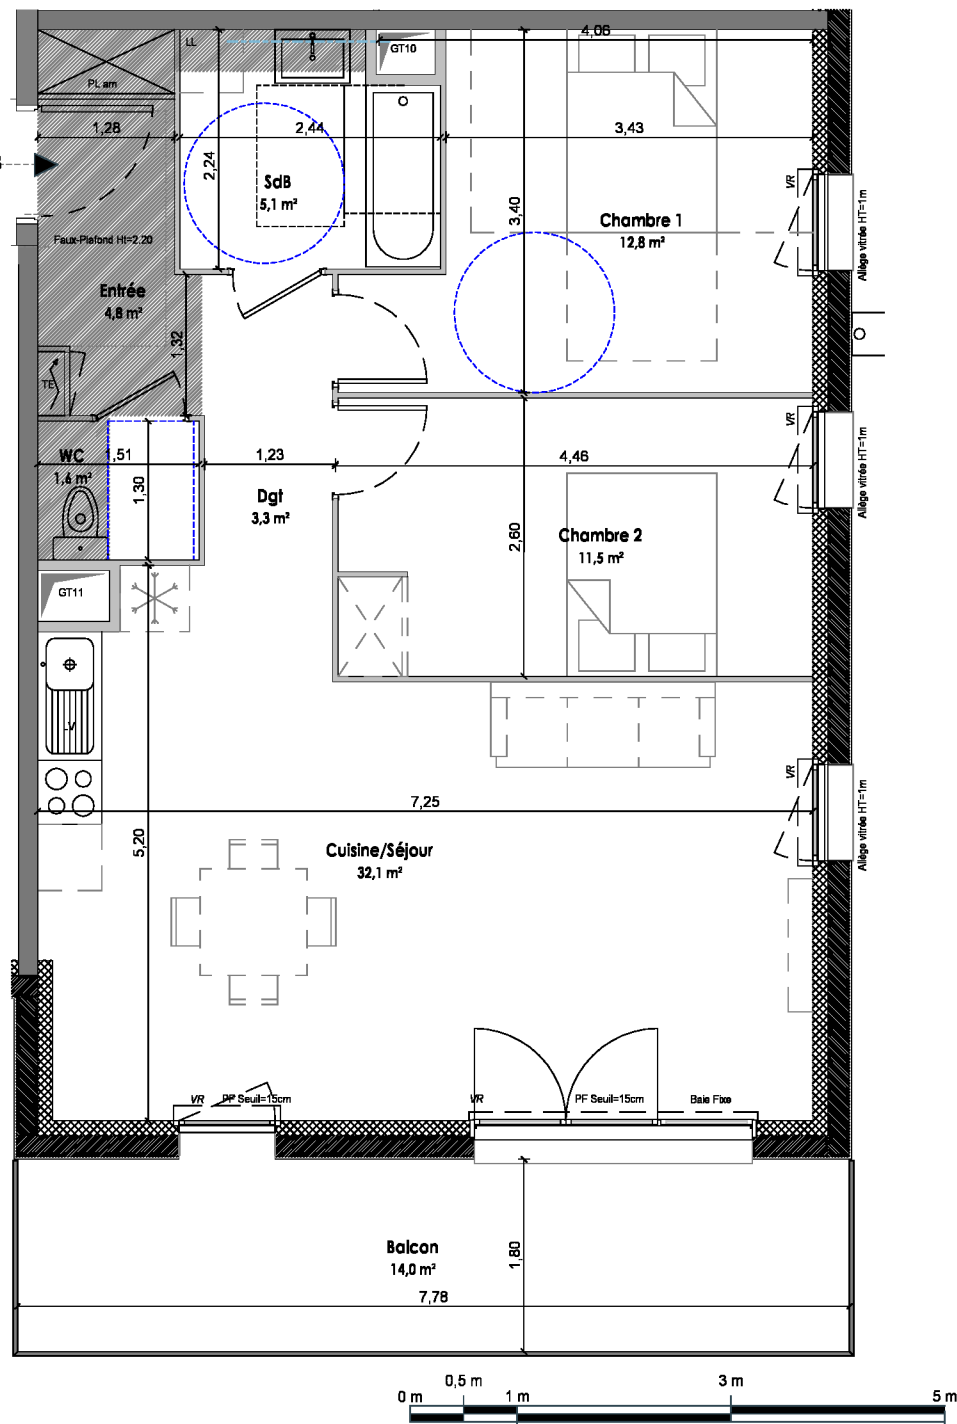

LES JARDINS D'ORA


Rue Jeanne d'Arc - 63200 RIOM



PLAN DE VENTE

LOGEMENT 2306 - NIVEAU 3 - T3

Plan d'étage

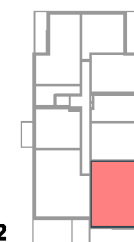

BATIMENT 2

Nom	Surface Habitable
Cuisine/Séjour	32,1 m²
Chambre 1	12,8 m²
Chambre 2	11,5 m²
SdB	5,1 m²
Entrée	4,8 m²
Dgt	3,3 m²
WC	1,6 m²
TOTAL	71,2 m²

Annexes	
Balcon	14,0 m²

Légende

Alt vitrée: Allège	Evacuation apparente
Ht appui: Hauteur de seuil porte-fenêtre	Emprise du Faux-Plafond ht=2,20m
LV: Lave-vaisselle	Réfrigérateur
LL: Lave-Linge	Cuisson
PL am: Placard aménagé	Gaine technique
VR: Volet roulant	Tableau électrique
VH: Ventilation Haute	
VB: Ventilation Basse	

nexity

05/06/26

Ind 1