



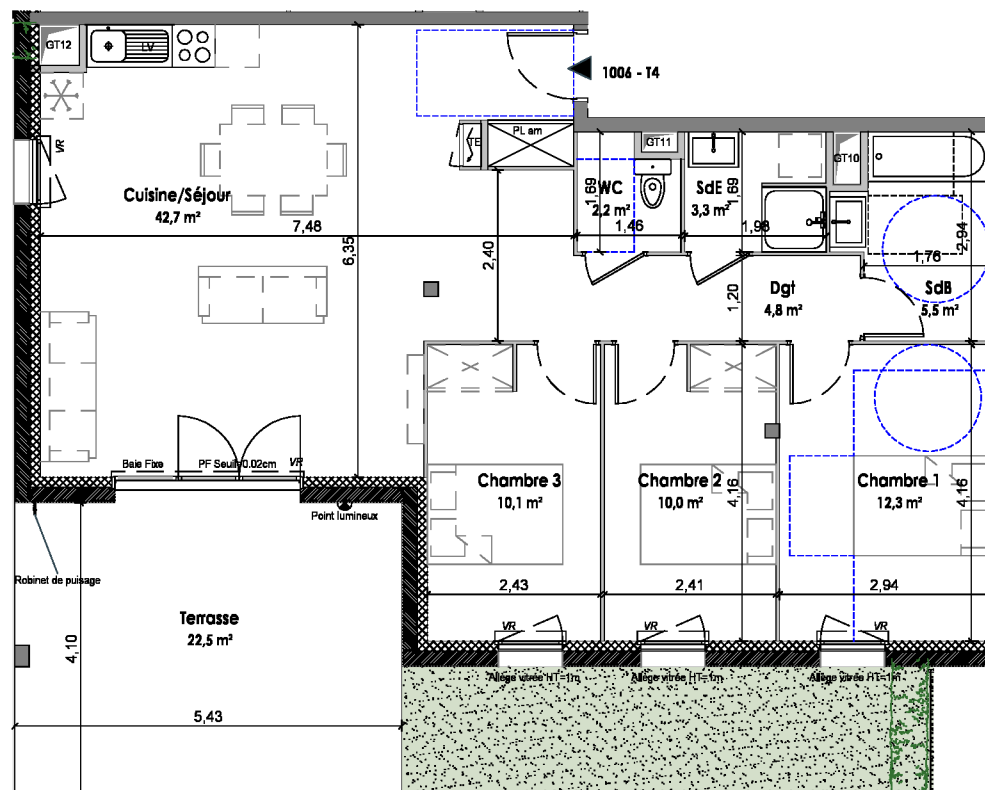

ECHELLE : 1/75


LES JARDINS D'ORA

Rue Jeanne d'Arc - 63200 RIOM

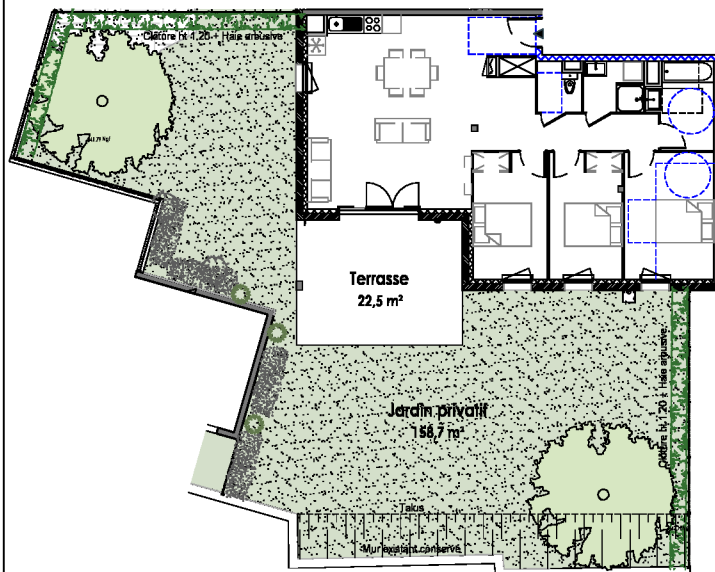

PLAN DE VENTE

LOGEMENT 1006 - NIVEAU 0 - T4

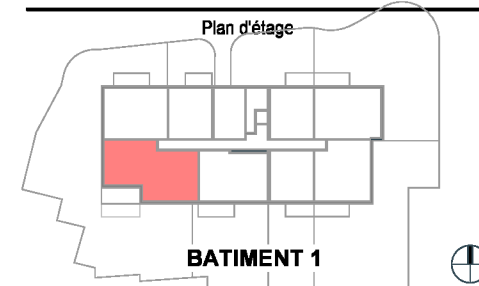

Nom	Surface Habitable
Cuisine/Séjour	42,7 m²
Chambre 1	12,3 m²
Chambre 3	10,1 m²
Chambre 2	10,0 m²
SdB	5,5 m²
Dgt	4,8 m²
SdE	3,3 m²
WC	2,2 m²
TOTAL	90,8 m²

Annexes	
---------	--

Terrasse	22,5 m²
Jardin privatif	158,7 m²

Légende

All vitrée:	Allège	---	Evacuation apparente
Ht appui:	Hauteur de seuil porte-fenêtre	---	Emprise du Faux-Plafond ht=2,20m
LV:	Lave-vaisselle	---	Réfrigérateur
LL:	Lave-Linge	---	Cuisson
PL am:	Placard aménagé	---	Gaine technique
VR:	Volet roulant	---	Tableau électrique
VH:	Ventilation Haute	---	
VB:	Ventilation Basse	---	

nexity

05/06/26

Ind 1