





LES JARDINS D'ORA

Rue Jeanne d'Arc - 63200 RIOM

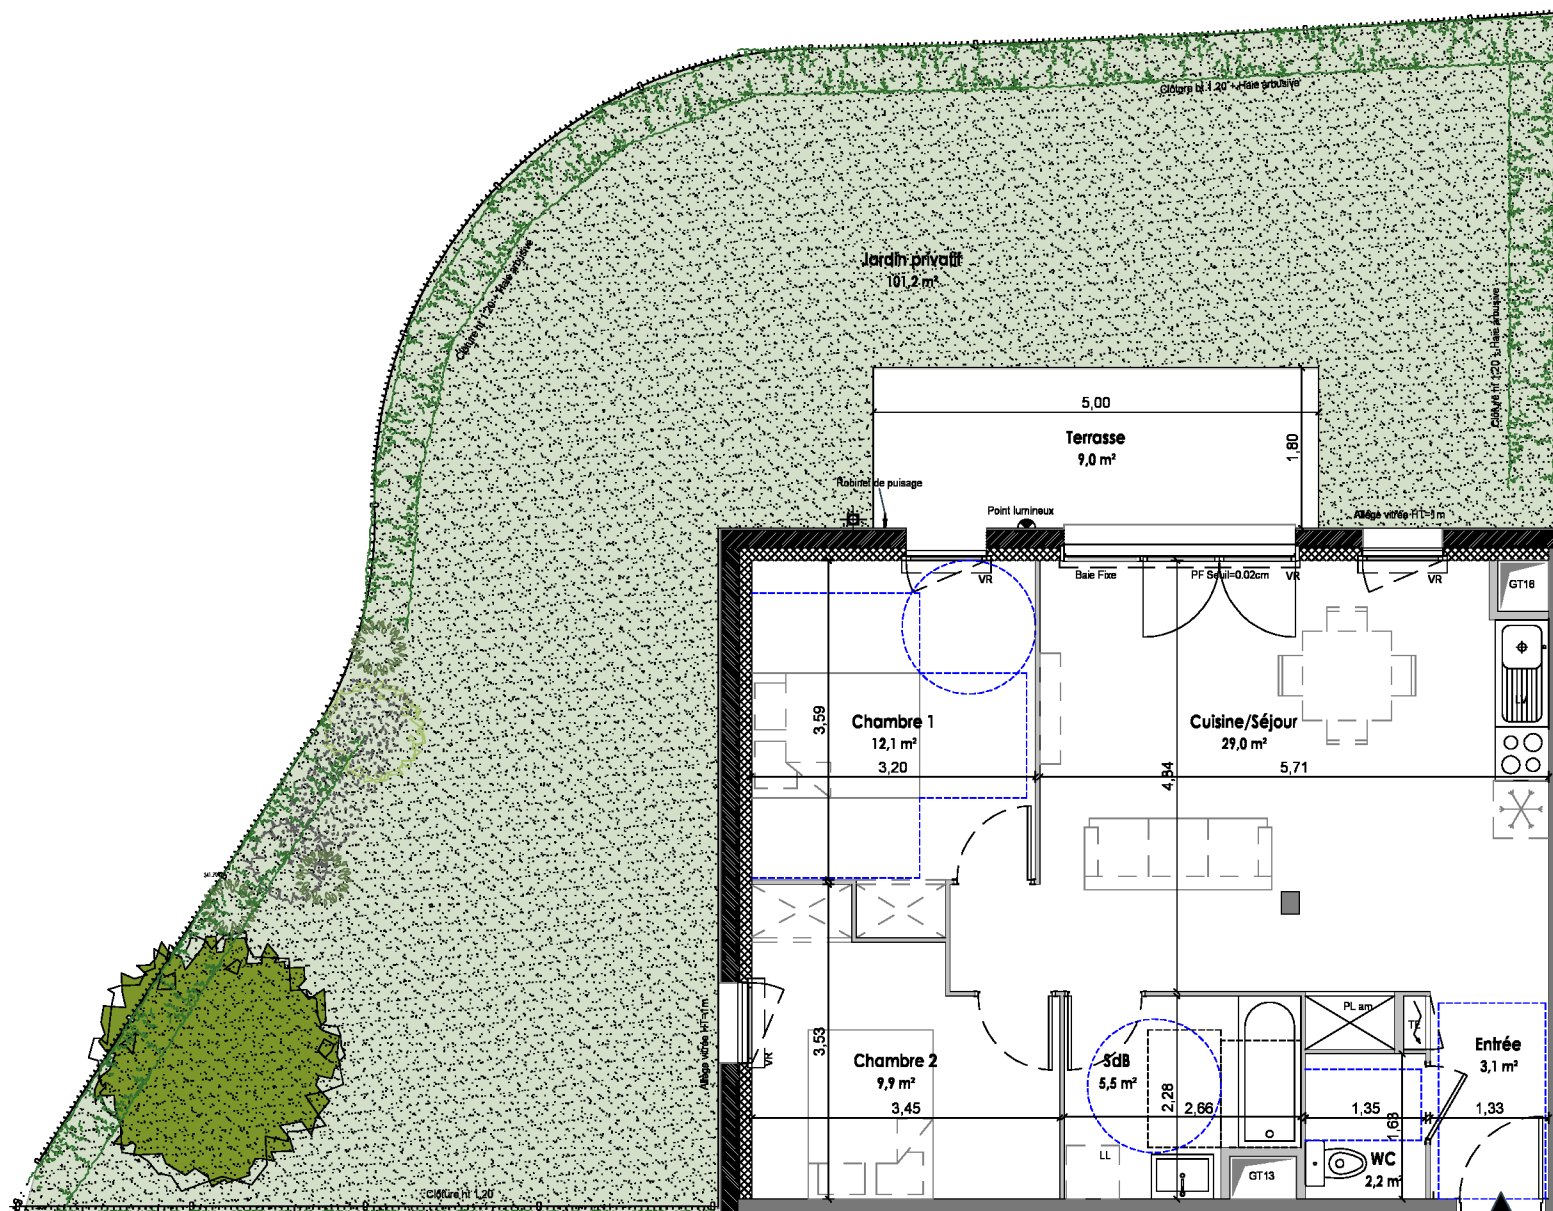

PLAN DE VENTE

LOGEMENT 1007 - NIVEAU 0 - T3

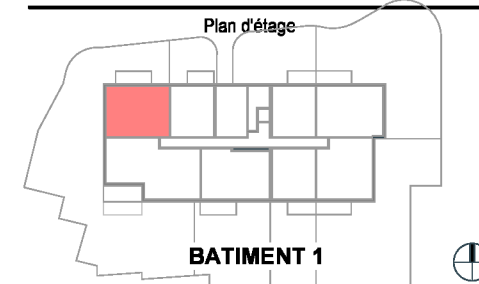

Nom	Surface Habitable
Cuisine/Séjour	29,0 m²
Chambre 1	12,1 m²
Chambre 2	9,9 m²
SdB	5,5 m²
Entrée	3,1 m²
WC	2,2 m²
TOTAL	61,8 m²

Annexes	
Terrasse	9,0 m²
Jardin privatif	101,2 m²

Légende

All vitrée:	Allège	---	Evacuation apparente
Ht appui:	Hauteur de seuil porte-fenêtre		
LV:	Lave-vaisselle		Emprise du Faux-Plafond ht=2,20m
LL:	Lave-Linge		
PL am:	Placard aménagé		Réfrigérateur
VR:	Volet roulant		Cuisson
VH:	Ventilation Haute		Gaine technique
VB:	Ventilation Basse		Tableau électrique

nexity

05/06/26

Ind 1