


1004 - T2

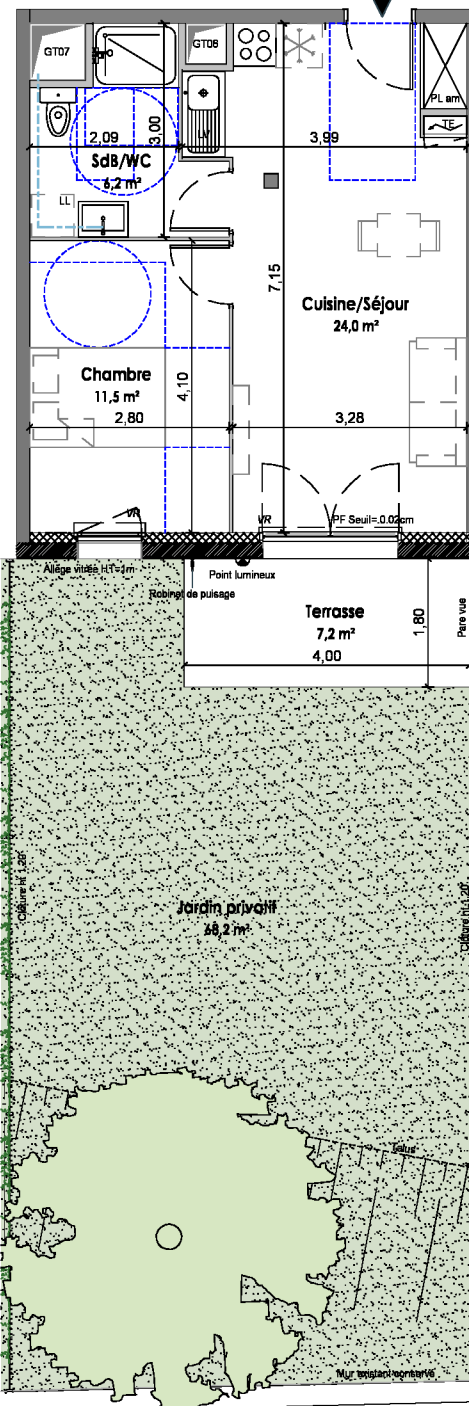


LES JARDINS D'ORA

Rue Jeanne d'Arc - 63200 RIOM



PLAN DE VENTE

LOGEMENT 1004 - NIVEAU 0 - T2

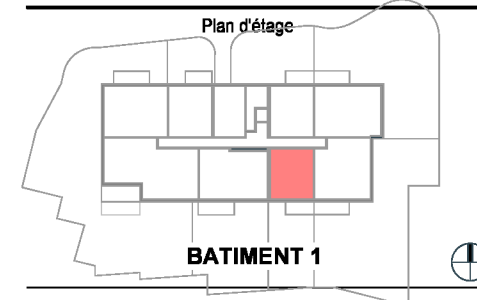

Nom	Surface Habitable
-----	-------------------

Cuisine/Séjour	24,0 m²
Chambre	11,5 m²
SdB/WC	6,2 m²
TOTAL	41,7 m²

Annexes	
---------	--

Terrasse	7,2 m²
Jardin privatif	68,2 m²

Légende

Alt vitrée: Allège	----- Evacuation apparente
Ht appui: Hauteur de seuil porte-fenêtre	----- Emprise du Faux-Plafond ht=2.20m
LV: Lave-vaisselle	* Réfrigérateur
LL: Lave-Linge	□ Cuisson
PL am: Placard aménagé	□ Gaine technique
VR: Volet roulant	~ Tableau électrique
VH: Ventilation Haute	
VB: Ventilation Basse	

nexity

05/06/26

Ind 1