





LES JARDINS D'ORA

Rue Jeanne d'Arc - 63200 RIOM

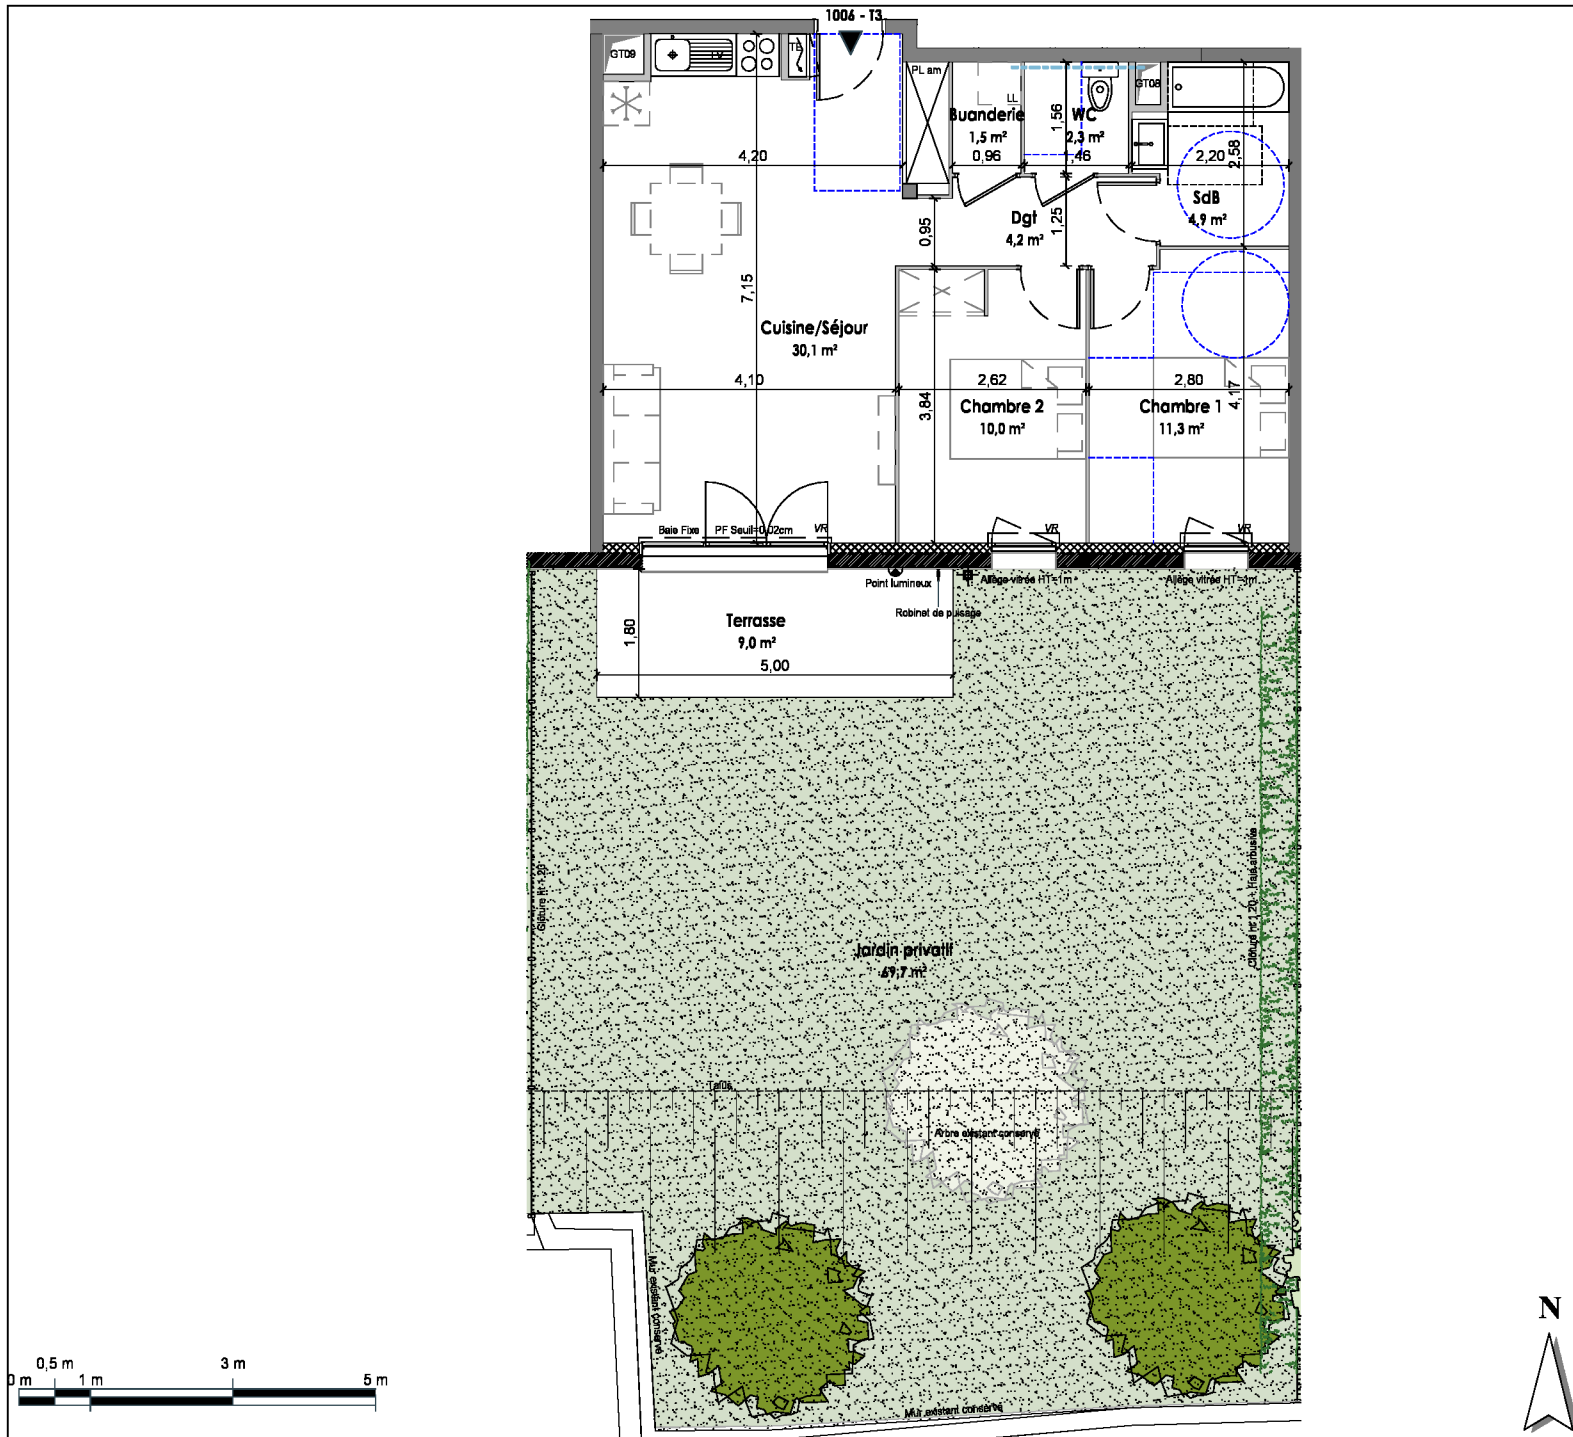

PLAN DE VENTE

LOGEMENT 1005 - NIVEAU 0 - T3

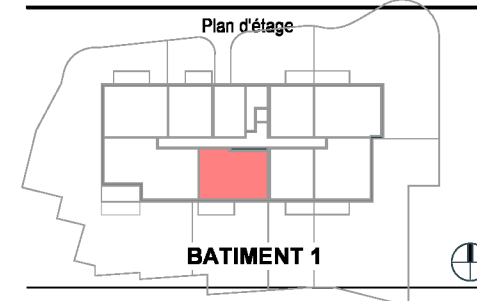

Nom	Surface Habitable
Cuisine/Séjour	30,1 m²
Chambre 1	11,3 m²
Chambre 2	10,0 m²
SdB	4,9 m²
Dgt	4,2 m²
WC	2,3 m²
Buanderie	1,5 m²
TOTAL	64,4 m²
Annexes	
Terrasse	9,0 m²
Jardin privatif	69,7 m²

Légende

Al vitrée:	Allège		Evacuation apparente
Ht appui:	Hauteur de seuil porte-fenêtre		Emprise du Faux-Plafond ht=2.20m
LV:	Lave-vaisselle		Réfrigérateur
LL:	Lave-Linge		Cuisson
PL am:	Placard aménagé		Gaine technique
VR:	Volet roulant		Tableau électrique
VH:	Ventilation Haute		
VB:	Ventilation Basse		

nexity

05/06/26

Ind 1