


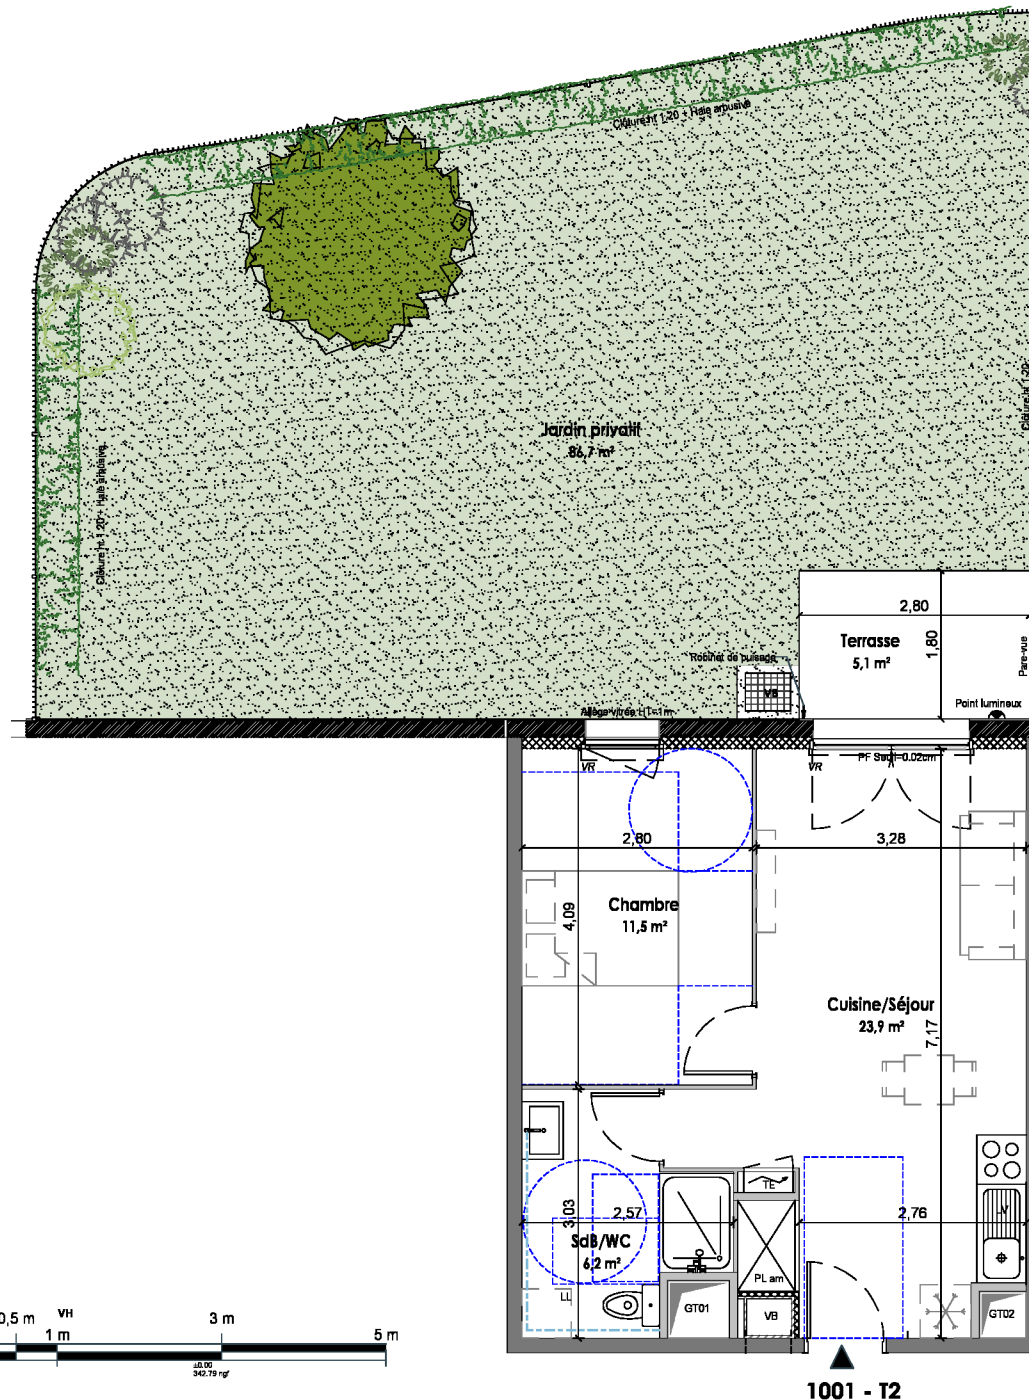

1001 - T2


LES JARDINS D'ORA

Rue Jeanne d'Arc - 63200 RIOM



PLAN DE VENTE

LOGEMENT 1001 - NIVEAU 0 - T2

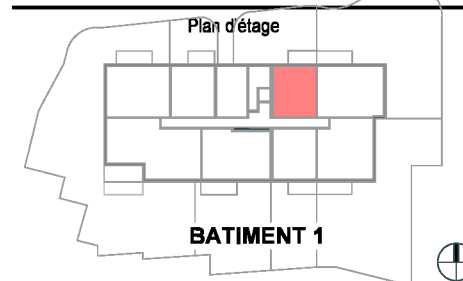

Nom	Surface Habitable
Cuisine/Séjour	23,9 m²
Chambre	11,5 m²
SdB/WC	6,2 m²
TOTAL	41,5 m²

Annexes	
Terrasse	5,1 m²
Jardin privatif	86,7 m²

Légende	
All vitrée: Allège	----- Evacuation apparente
Ht appui: Hauteur de seuil porte-fenêtre	Emprise du Faux-Plafond ht=2.20m
LV: Lave-vaisselle	* Réfrigérateur
LL: Lave-Linge	☼ Cuisson
PL am: Placard aménagé	□ Gaine technique
VR: Volet roulant	~ Tableau électrique
VH: Ventilation Haute	
VB: Ventilation Basse	

nexity

05/06/26

Ind 1