




LES JARDINS D'ORA


Rue Jeanne d'Arc - 63200 RIOM

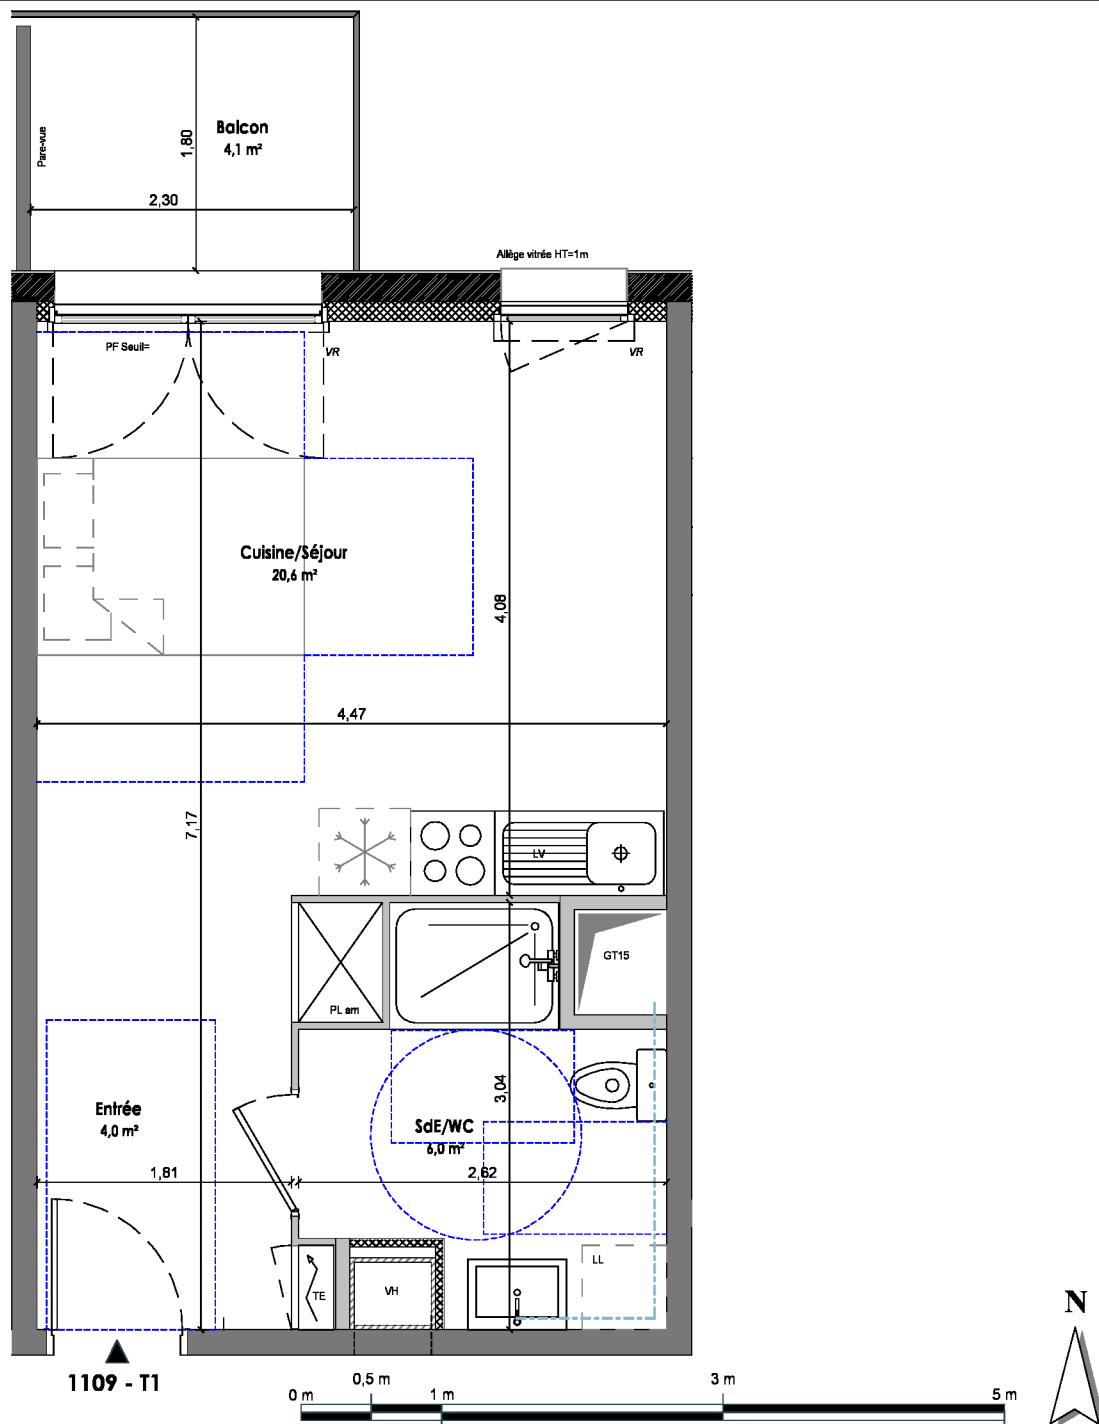

PLAN DE VENTE

LOGEMENT 1109 - NIVEAU 1 - T1

Plan d'étage

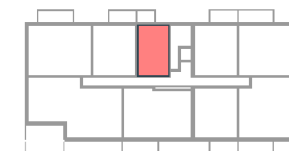

BATIMENT 1

Nom	Surface Habitable
-----	-------------------

Cuisine/Séjour	20,6 m²
SdE/WC	6,0 m²
Entrée	4,0 m²
TOTAL	30,6 m²

Annexes	
---------	--

Balcon	4,1 m²
--------	--------

Légende

Alt vitrée:	Allège	---	Evacuation apparente
Ht appui:	Hauteur de seuil porte-fenêtre	■	Emprise du Faux-Plafond ht=2.20m
LV:	Lave-vaisselle	* /	Réfrigérateur
LL:	Lave-Linge	□	Cuisson
PL am:	Placard aménagé	□	Gaine technique
VR:	Volet roulant	~	Tableau électrique
VH:	Ventilation Haute		
VB:	Ventilation Basse		

nexity

05/06/26

Ind 1