




LES JARDINS D'ORA


Rue Jeanne d'Arc - 63200 RIOM

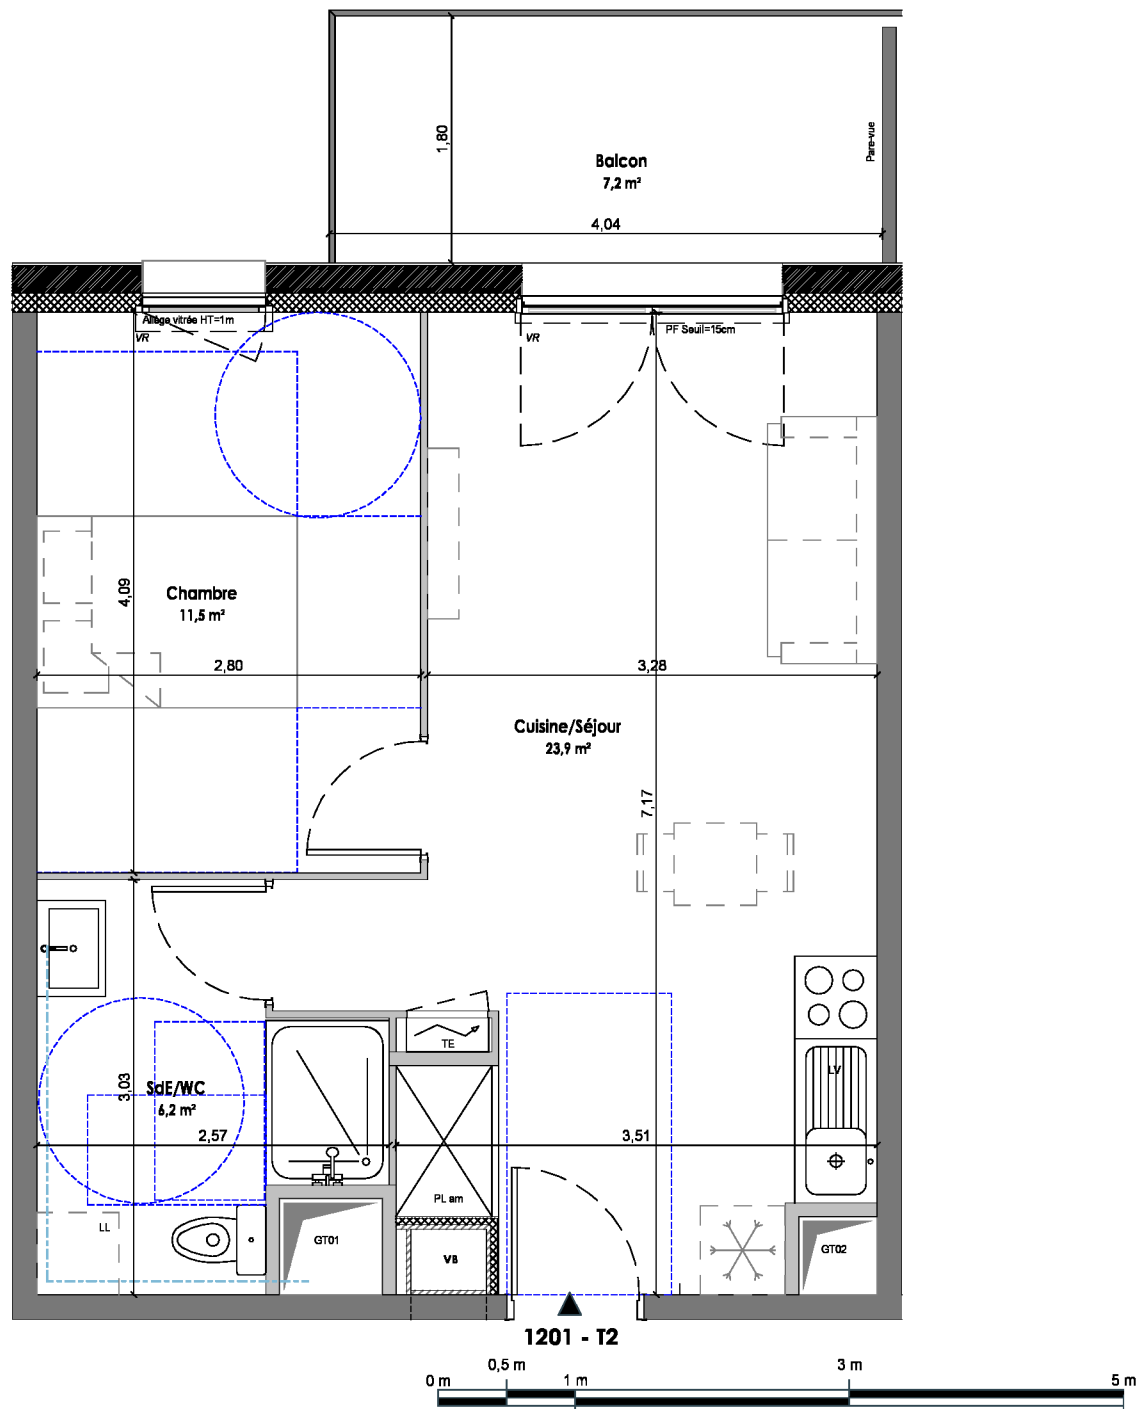

PLAN DE VENTE

LOGEMENT 1201 - NIVEAU 2 - T2

Plan d'étage

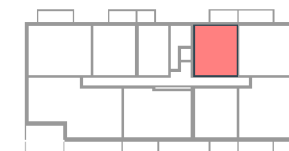

BATIMENT 1

Nom	Surface Habitable
Cuisine/Séjour	23,9 m²
Chambre	11,5 m²
SdE/WC	6,2 m²
TOTAL	41,5 m²

Annexes	
Balcon	7,2 m²

Légende

All vitrée:	Allège	---	Evacuation apparente
Ht appui:	Hauteur de seuil porte-fenêtre	---	Emprise du Faux-Plafond ht=2,20m
LV:	Lave-vaisselle	---	Réfrigérateur
LL:	Lave-Linge	---	Cuisson
PL am:	Placard aménagé	---	Gaine technique
VR:	Violet roulant	---	Tableau électrique
VHT:	Ventilation Haute	---	
VBT:	Ventilation Basse	---	

nexity

05/06/26

Ind 1