




LES JARDINS D'ORA


Rue Jeanne d'Arc - 63200 RIOM

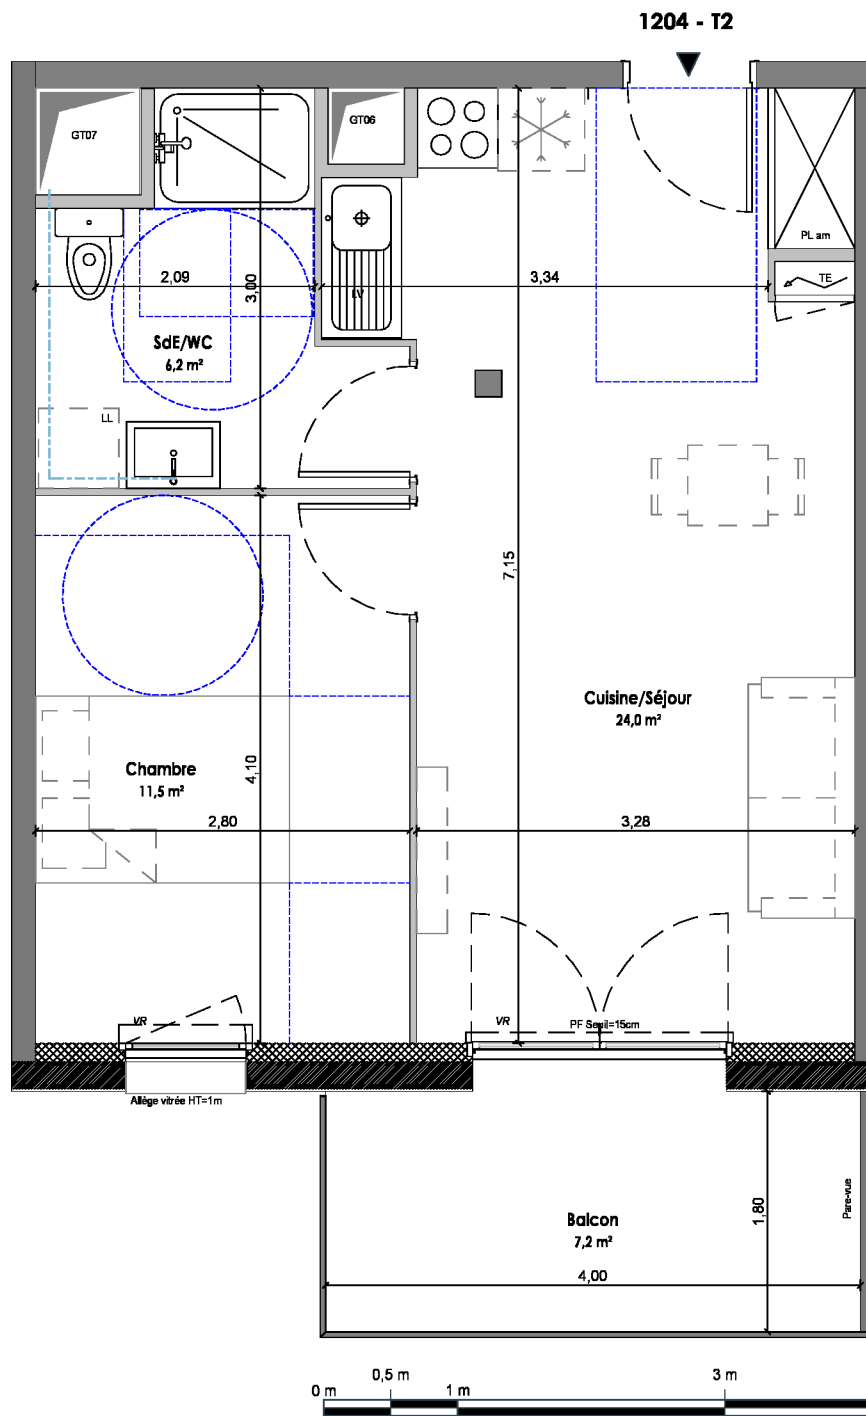

PLAN DE VENTE

LOGEMENT 1204 - NIVEAU 2 - T2

Plan d'étage

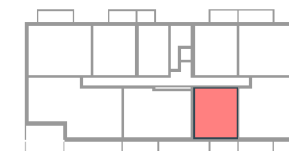

BATIMENT 1

Nom	Surface Habitable
-----	-------------------

Cuisine/Séjour	24,0 m²
Chambre	11,5 m²
SdE/WC	6,2 m²
TOTAL	41,7 m²

Annexes	
---------	--

Balcon	7,2 m²
--------	--------

Légende

Alt vitrée:	Allège	---	Evacuation apparente
Ht appui:	Hauteur de seuil porte-fenêtre	---	Emprise du Faux-Plafond ht=2,20m
LV:	Lave-vaisselle	✱	Réfrigérateur
LL:	Lave-Linge	☼	Cuisson
PL am:	Placard aménagé	□	Gaine technique
VR:	Volet roulant	~	Tableau électrique
VH:	Ventilation Haute		
VB:	Ventilation Basse		

nexity

05/06/26

Ind 1