

LES JARDINS D'ORA


Rue Jeanne d'Arc - 63200 RIOM



PLAN DE VENTE

LOGEMENT 1304 - ATTIQUE - T4

Plan d'étage

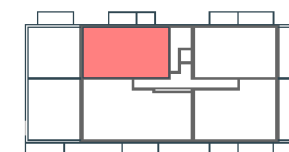

BATIMENT 1

Nom	Surface Habitable
Cuisine/Séjour	31,0 m²
Chambre 1	13,6 m²
Chambre 3	10,6 m²
Chambre 2	10,0 m²
Entrée	6,7 m²
SdB	6,0 m²
WC	2,3 m²
TOTAL	80,2 m²

Annexes	
Terrasse	56,0 m²


Légende

Alt vitrée: Allège	----- Evacuation apparente
Ht appui: Hauteur de seuil porte-fenêtre	■ Emprise du Faux-Plafond ht=2,20m
LV: Lave-vaisselle	* Réfrigérateur
LL: Lave-Linge	☼ Cuisson
PL am: Placard aménagé	□ Gaine technique
VR: Volet roulant	~ Tableau électrique
VH: Ventilation Haute	
VB: Ventilation Basse	

nexity

05/06/26

Ind 1

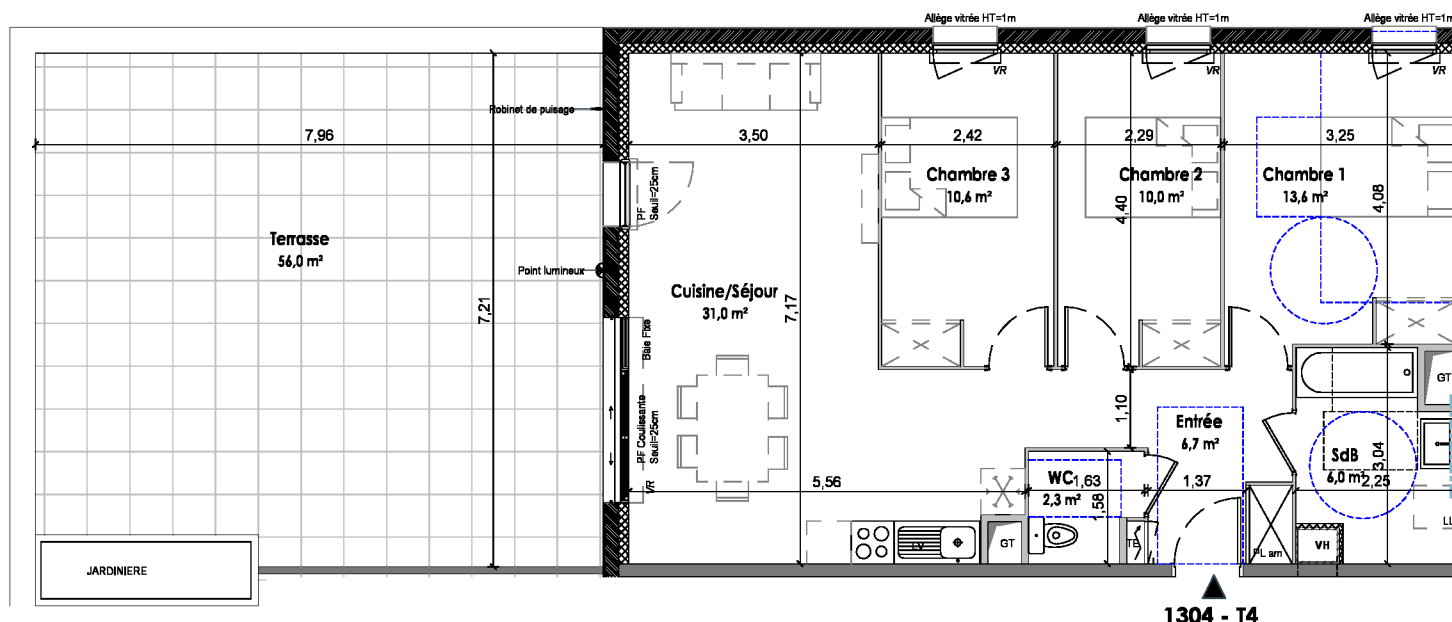

1304 - T4

