

RÉSIDENCE ATELIER 58


BATIMENT A

58 Rue Maxime Guillaot
21 300 CHENOVE



Logement : 103

BÂTIMENT	ÉTAGE	TYPE
A	RDC	T2

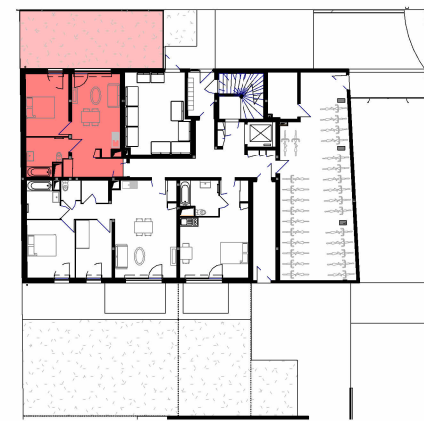

Séjour/Cuisine	19.98 m²
Chambre	11.74 m²
SdB/WC	6.41 m²
Entrée	2.56 m²
	40.69 m²

Jardin	31.17 m²
Terrasse	6.00 m²
	37.17 m²


LÉGENDE

LV	Lave-vaisselle	PF	Porte-Fenêtre
LL	Lave-linge	BF	Baie fixe
REF	Réfrigérateur	FAV	Fenêtre Allège Vitrée
GTL	Tableau électrique	VR	Volet Roulant
GC	Garde-corps	Hts soffite	Hauteur sous Soffite
DEP	Descente d'eau pluviale		Faux-plafond / Soffite



Date : 03/07/26

TOPOÏEIN
STUDIO.architectes

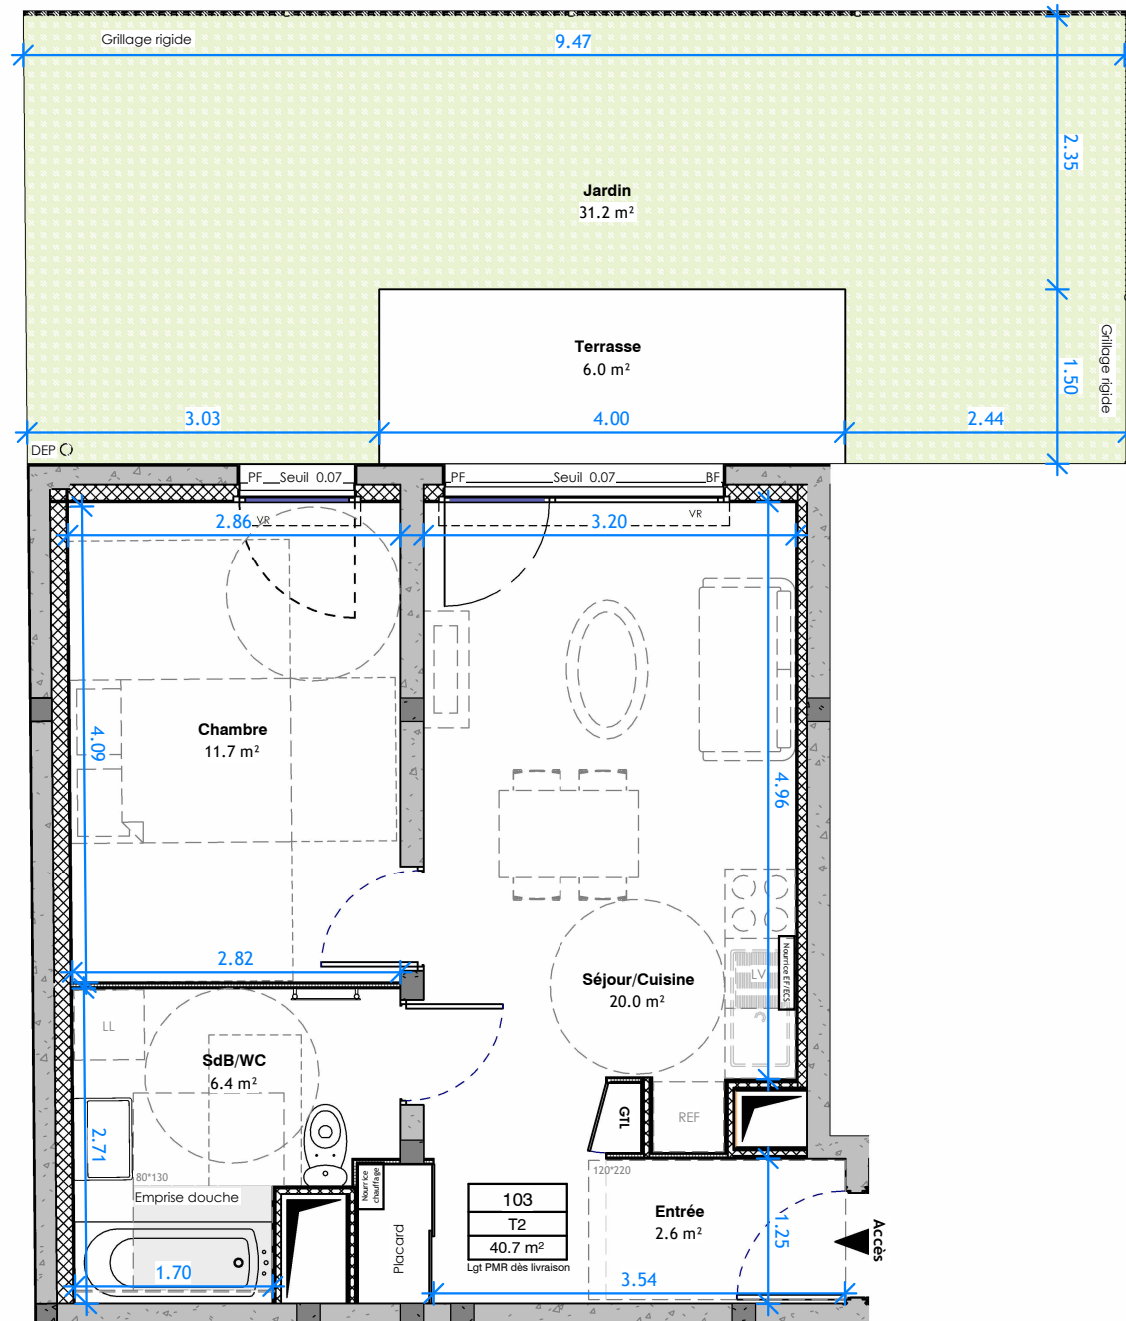

0 0.5 1 2 3 m

NOTA: Des modifications sont susceptibles d'être apportées à ce plan en fonction des nécessités techniques, réglementaires et administratives de la réalisation, tant en ce qui concerne les dimensions libres, que les équipements (dont sanitaires et électriques).
Les surfaces et hauteurs sous-plafond indiquées sont approximatives. Les retombées, les soffites, les faux-plafonds, ainsi que l'emplacement des équipements sanitaires ne sont pas tous figurés ou le sont à titre indicatif. La surface des placards est comprise dans la surface des pièces attenantes.
PLAN CONFORME POUR LA VENTE SOUS RÉSERVE DE MODIFICATIONS DES DIMENSIONS DU AUX CONTRAINTES TECHNIQUES OU DIMENTIONNELLES EN COURS D'EXÉCUTION DE CHANTIER. LE MOBILIER N'EST QUE REPRÉSENTATIF ET NON FOURNI.

RÉSIDENCE ATELIER 58

BATIMENT A

58 Rue Maxime Guillot
21 300 CHENOVE



Logement : 103

BÂTIMENT	ÉTAGE	TYPE
A	RDC	T2



Séjour/Cuisine	19.98 m²
Chambre	11.74 m²
SdB/WC	6.41 m²
Entrée	2.56 m²
40.69 m²	


Jardin	31.17 m²
Terrasse	6.00 m²
37.17 m²	

LÉGENDE

LV	Lave-vaisselle	PF	Porte-Fenêtre
LL	Lave-linge	BF	Baie fixe
REF	Réfrigérateur	FAV	Fenêtre Allège Vitrée
GTL	Tableau électrique	VR	Volet Roulant
GC	Garde-corps	Hts soffite	Hauteur sous Soffite
DEP	Descente d'eau pluviale		Faux-plafond / Soffite



Date : 03/07/26

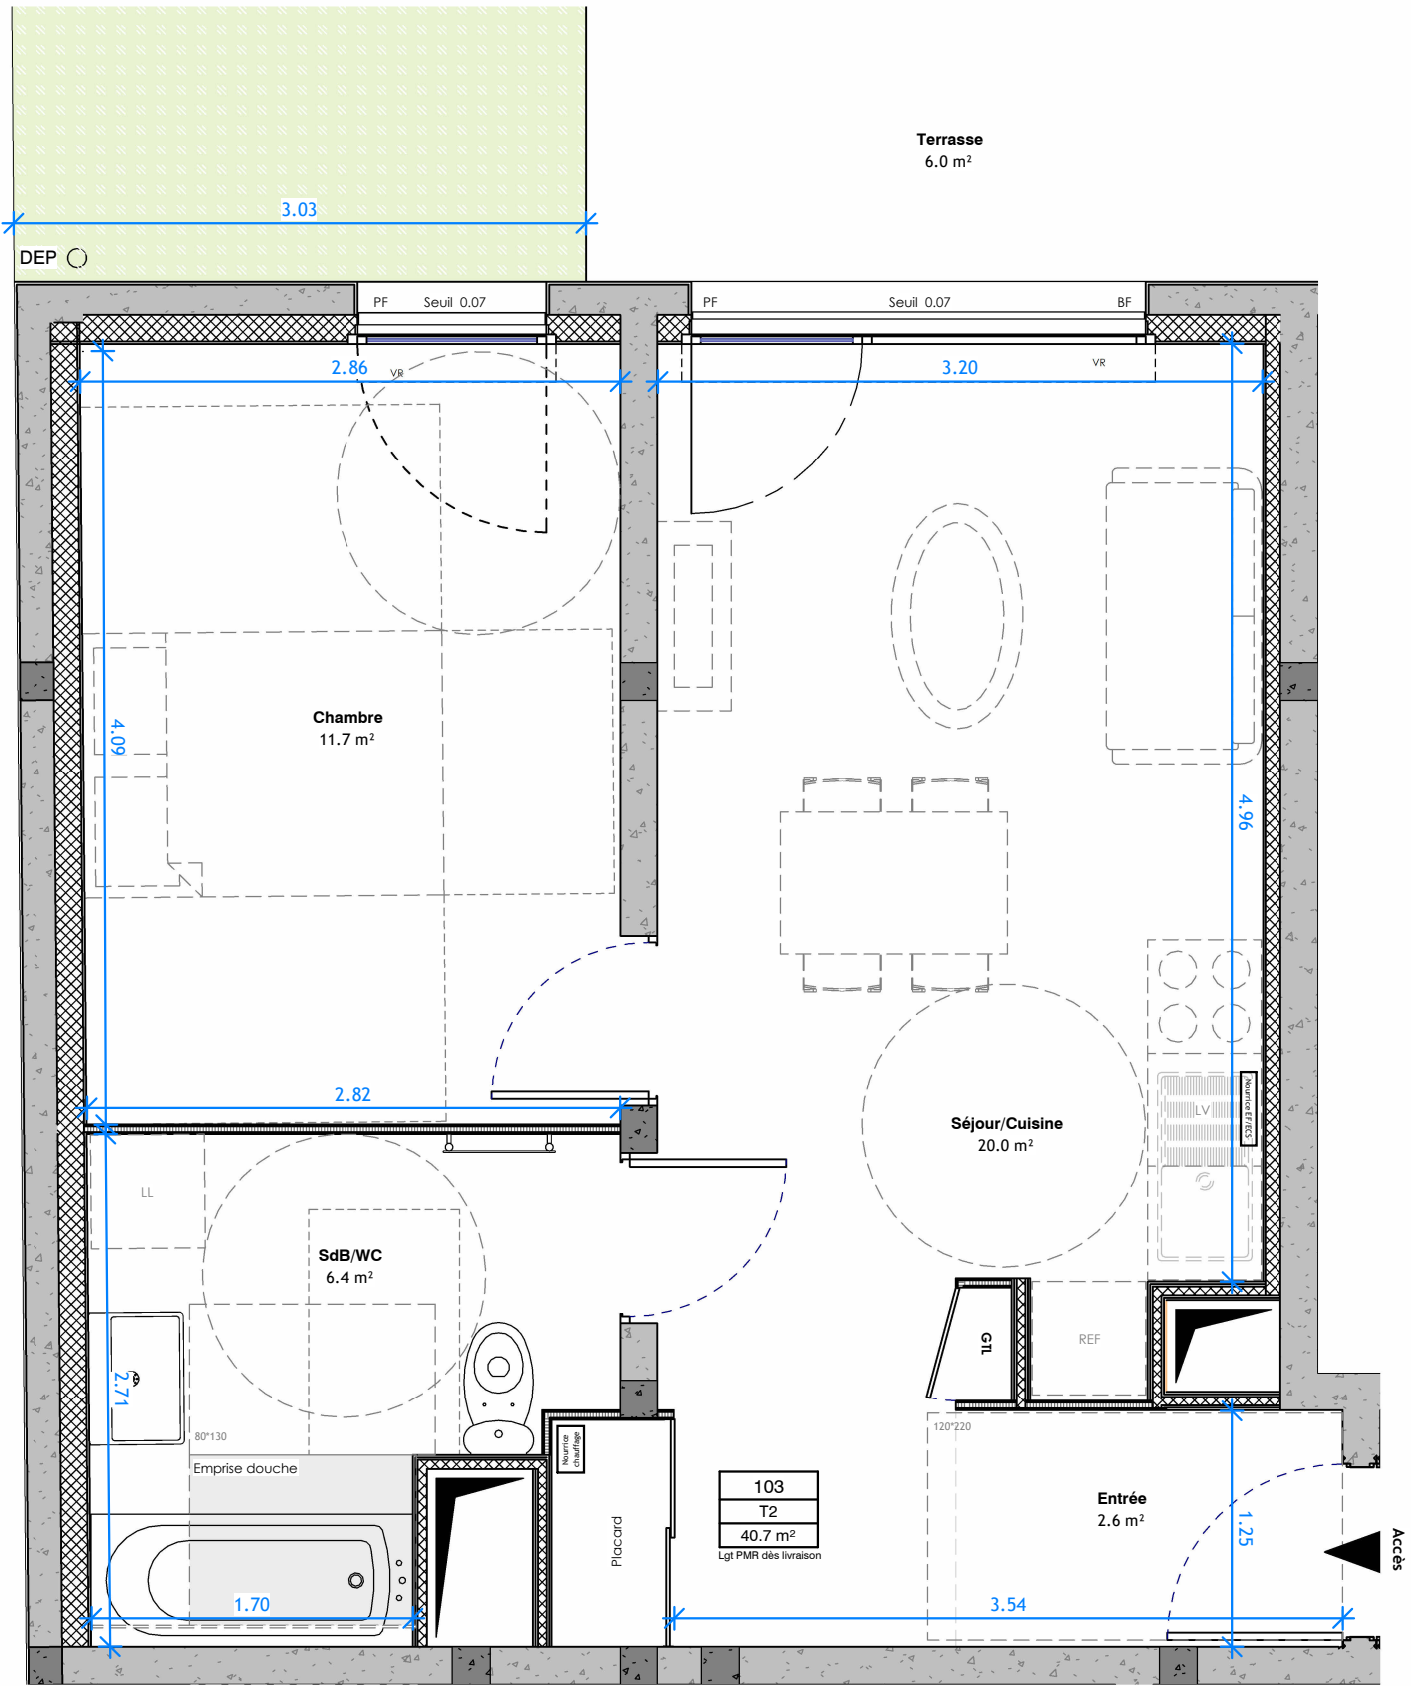

NOTA: Des modifications sont susceptibles d'être apportées à ce plan en fonction des nécessités techniques, réglementaires et administratives de la réalisation, tant en ce qui concerne les dimensions libres, que les équipements (dont sanitaires et électriques).
Les surfaces et hauteurs sous-plafond indiquées sont approximatives. Les retombées, les soffites, les faux-plafonds, ainsi que l'emplacement des équipements sanitaires ne sont pas tous figurés ou le sont à titre indicatif. La surface des placards est comprise dans la surface des pièces attenantes.
PLAN CONFORME POUR LA VENTE SOUS RÉSERVE DE MODIFICATIONS DES DIMENSIONS DU AUX CONTRAINTES TECHNIQUES OU DIMENTIONNELLES EN COURS D'EXÉCUTION DE CHANTIER. LE MOBILIER N'EST QUE REPRÉSENTATIF ET NON FOURNI.