

RÉSIDENCE ATELIER 58

BATIMENT A

58 Rue Maxime Guillot  
21 300 CHENOVE



Logement : 111

| BÂTIMENT | ÉTAGE | TYPE |
|----------|-------|------|
| A        | R+1   | T3   |



|                       |          |
|-----------------------|----------|
| Séjour/Cuisine/Entrée | 25.94 m² |
| Chambre 1             | 12.44 m² |
| Chambre 2             | 10.01 m² |
| SdB                   | 5.52 m²  |
| Dgt                   | 4.07 m²  |
| Cellier               | 3.02 m²  |
| WC                    | 1.66 m²  |

62.66 m²


|        |         |
|--------|---------|
| Balcon | 8.00 m² |
|        | 8.00 m² |

LÉGENDE

|     |                         |             |                        |
|-----|-------------------------|-------------|------------------------|
| LV  | Lave-vaisselle          | PF          | Porte-Fenêtre          |
| LL  | Lave-linge              | BF          | Baie fixe              |
| REF | Réfrigérateur           | FAV         | Fenêtre Allège Vitrée  |
| GTL | Tableau électrique      | VR          | Volet Roulant          |
| GC  | Garde-corps             | Hts soffite | Hauteur sous Soffite   |
| DEP | Descente d'eau pluviale |             | Faux-plafond / Soffite |



Date : 03/07/26

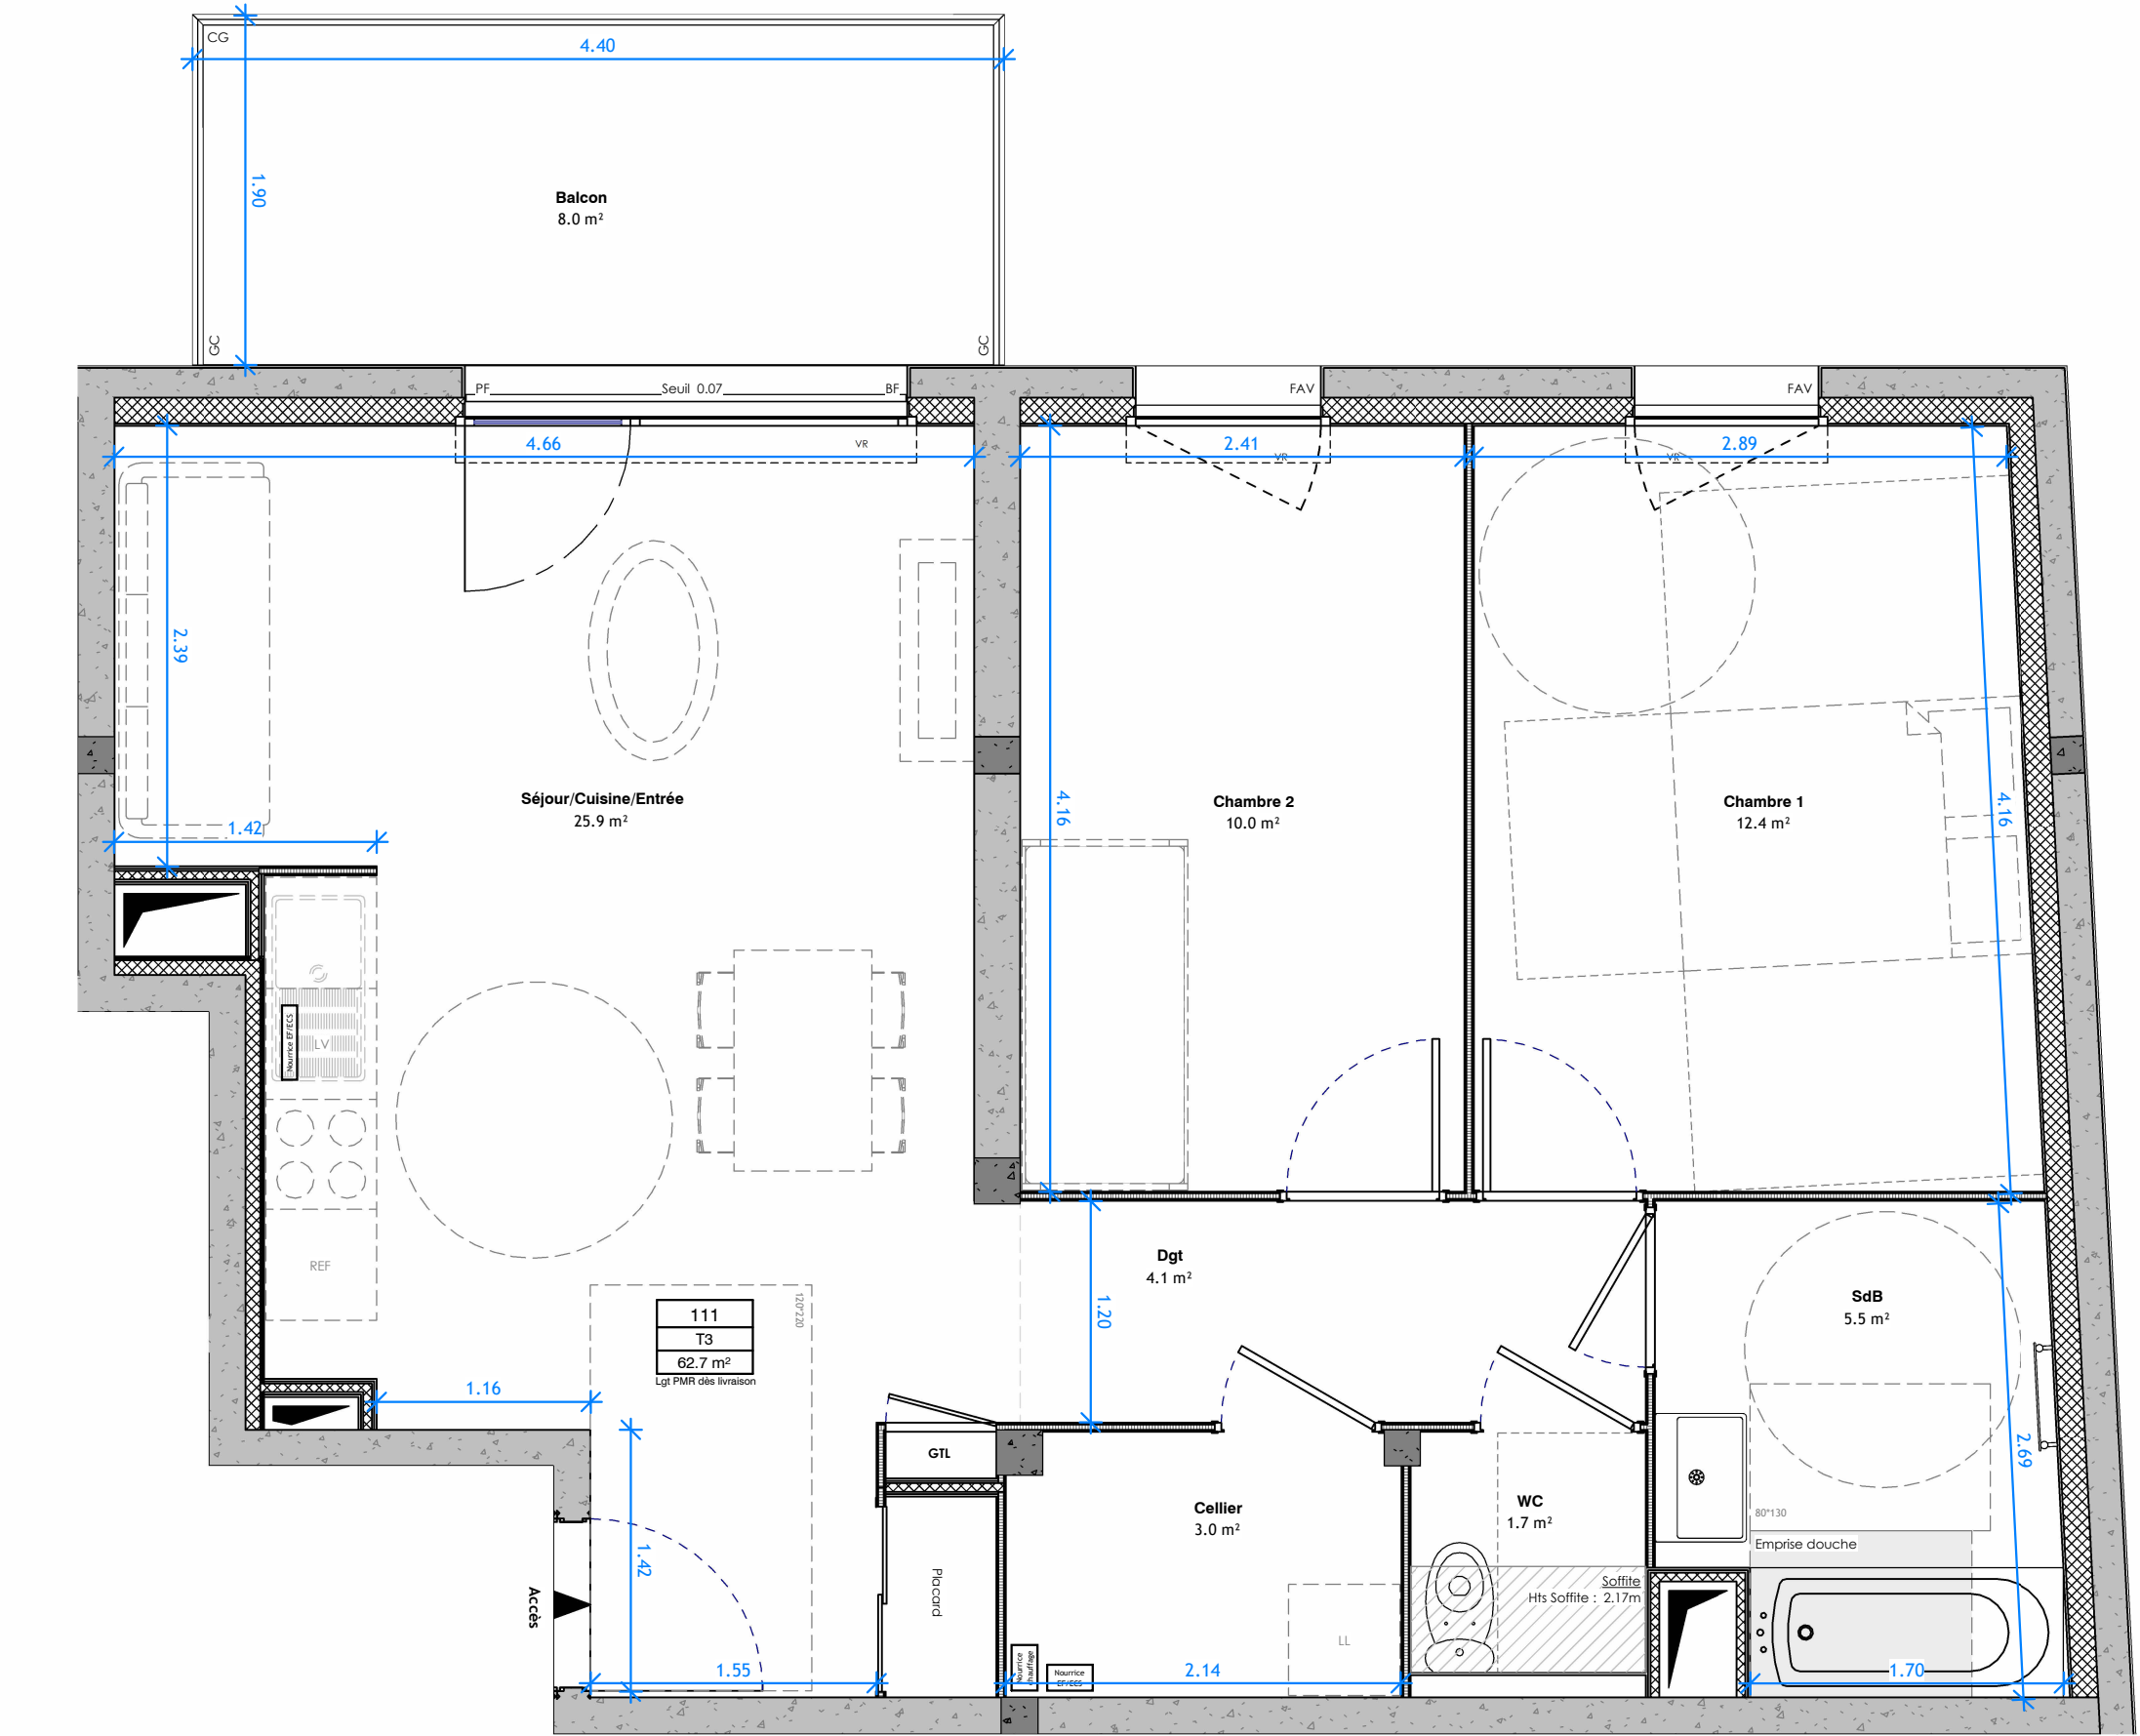

NOTA: Des modifications sont susceptibles d'être apportées à ce plan en fonction des nécessités techniques, réglementaires et administratives de la réalisation, tant en ce qui concerne les dimensions libres, que les équipements (dont sanitaires et électriques).  
Les surfaces et hauteurs sous-plafond indiquées sont approximatives. Les retombées, les soffites, les faux-plafonds, ainsi que l'emplacement des équipements sanitaires ne sont pas tous figurés ou le sont à titre indicatif. La surface des placards est comprise dans la surface des pièces attenantes.  
PLAN CONFORME POUR LA VENTE SOUS RÉSERVE DE MODIFICATIONS DES DIMENSIONS DU AUX CONTRAINTES TECHNIQUES OU DIMENTIONNELLES EN COURS D'EXÉCUTION DE CHANTIER. LE MOBILIER N'EST QUE REPRÉSENTATIF ET NON FOURNI.