


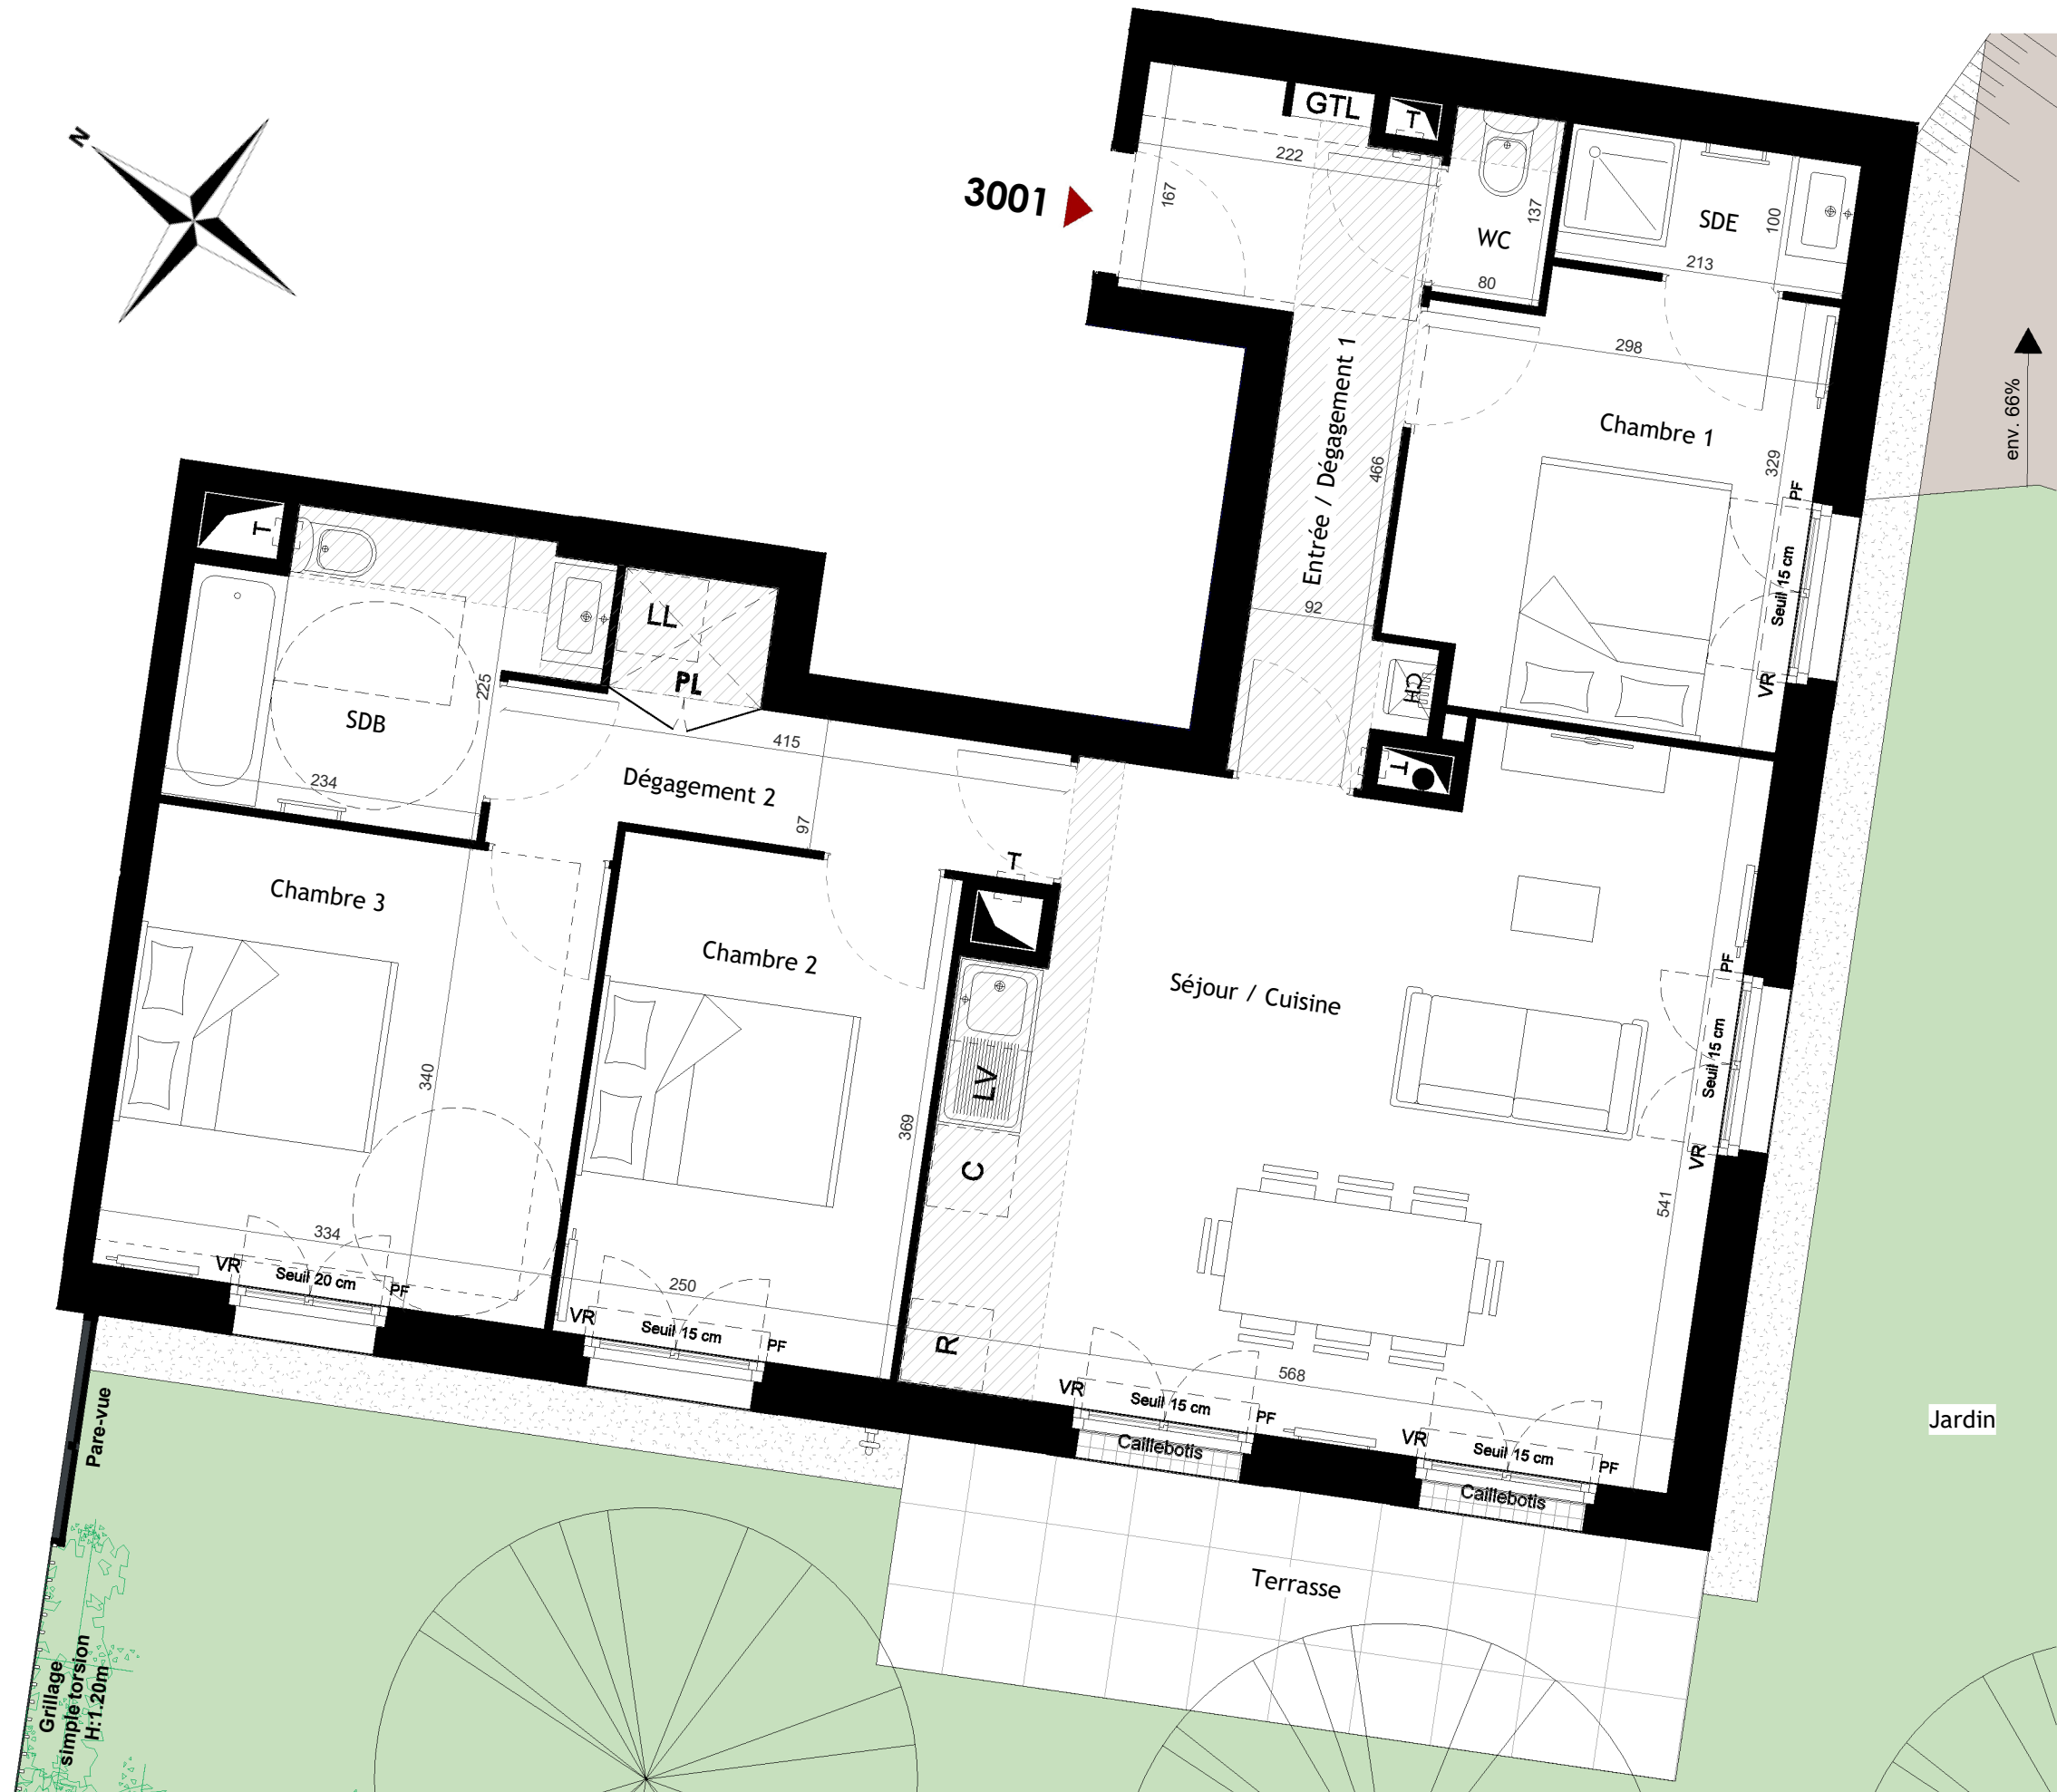

PL	Placard	C	Cuisson	FOB	Fenêtre oscillo-battant		Faux plafond / soffite		Sèche-serviette		Nourrice		Haie		Bande stérile	- - -	Évacuation		Echelle graphique
R	Réfrigérateur	PF	Porte-fenêtre	VR	Volet roulant														
LL	Lave-linge	F	Fenêtre	VF	Volet fixe														
LV	Lave - Vaisselle	FAV	Fenêtre allège vitrée	GC	Garde-corps		Radiateur		GTL Tableau électrique		Grillage		Robinet		Chaudière à gaz	T	Trappe de visite		



LEGENDE

- | | | | | | | | |
|----|------------------|-----|-----------------------|--------------------------|------------------|-----|--------------------|
| PL | Placard | C | Cuisson | Grillage simple | Seche-serviette | GTL | Tableau électrique |
| R | Réfrigérateur | PF | Porte-fenêtre | Grillage torsion H:1.20m | Nourice | CH | Chaudière à gaz |
| LL | Lave-linge | F | Fenêtre | VR | Robinet | | |
| LV | Lave - Vaisselle | FAV | Fenêtre allège vitrée | VF | Grillage | | |
| | | | | GC | Haie | | |
| | | | | | Bande stérile | | |
| | | | | | Évacuation | | |
| | | | | | Trappe de visite | | |

Les Villas Delaporte

12 Rue de l'Explorateur DELAPORTE
SAINT PRIX 95390



Niveau : RDC Bat : 03 Type : T4 N° : 3001

TABLEAU DES SURFACES

Entrée / Dégagement 1	6.95 m²
Séjour / Cuisine	27.27 m²
Chambre 1	9.26 m²
Chambre 2	9.23 m²
Chambre 3	11.38 m²
SDB	5.57 m²
SDE	2.13 m²
WC	1.10 m²
Dégagement 2	5.27 m²
Total surface habitable	78.16 m²
Terrasse	10.03 m²
Jardin	114.26 m²
Talus	101.76 m²
Total surface annexe	226.05 m²

NOTA :
Les cotes et les surfaces, l'emplacement des gaines, du mobilier et des équipements sont mentionnés à titre indicatif la société se réserve la possibilité d'apporter à ce plan les modifications qui seraient dues à des impératifs d'ordre techniques ou administratif

Indice : A-A Date : 18/06/2026 Version : PDV provisoire

SAS NEXITY IR PROGRAMMES GRAND PARIS

nexity

2 RUE OLYMPE DE GOUGES 92665
ASNIERES SUR SEINE CEDEX - FRANCE