



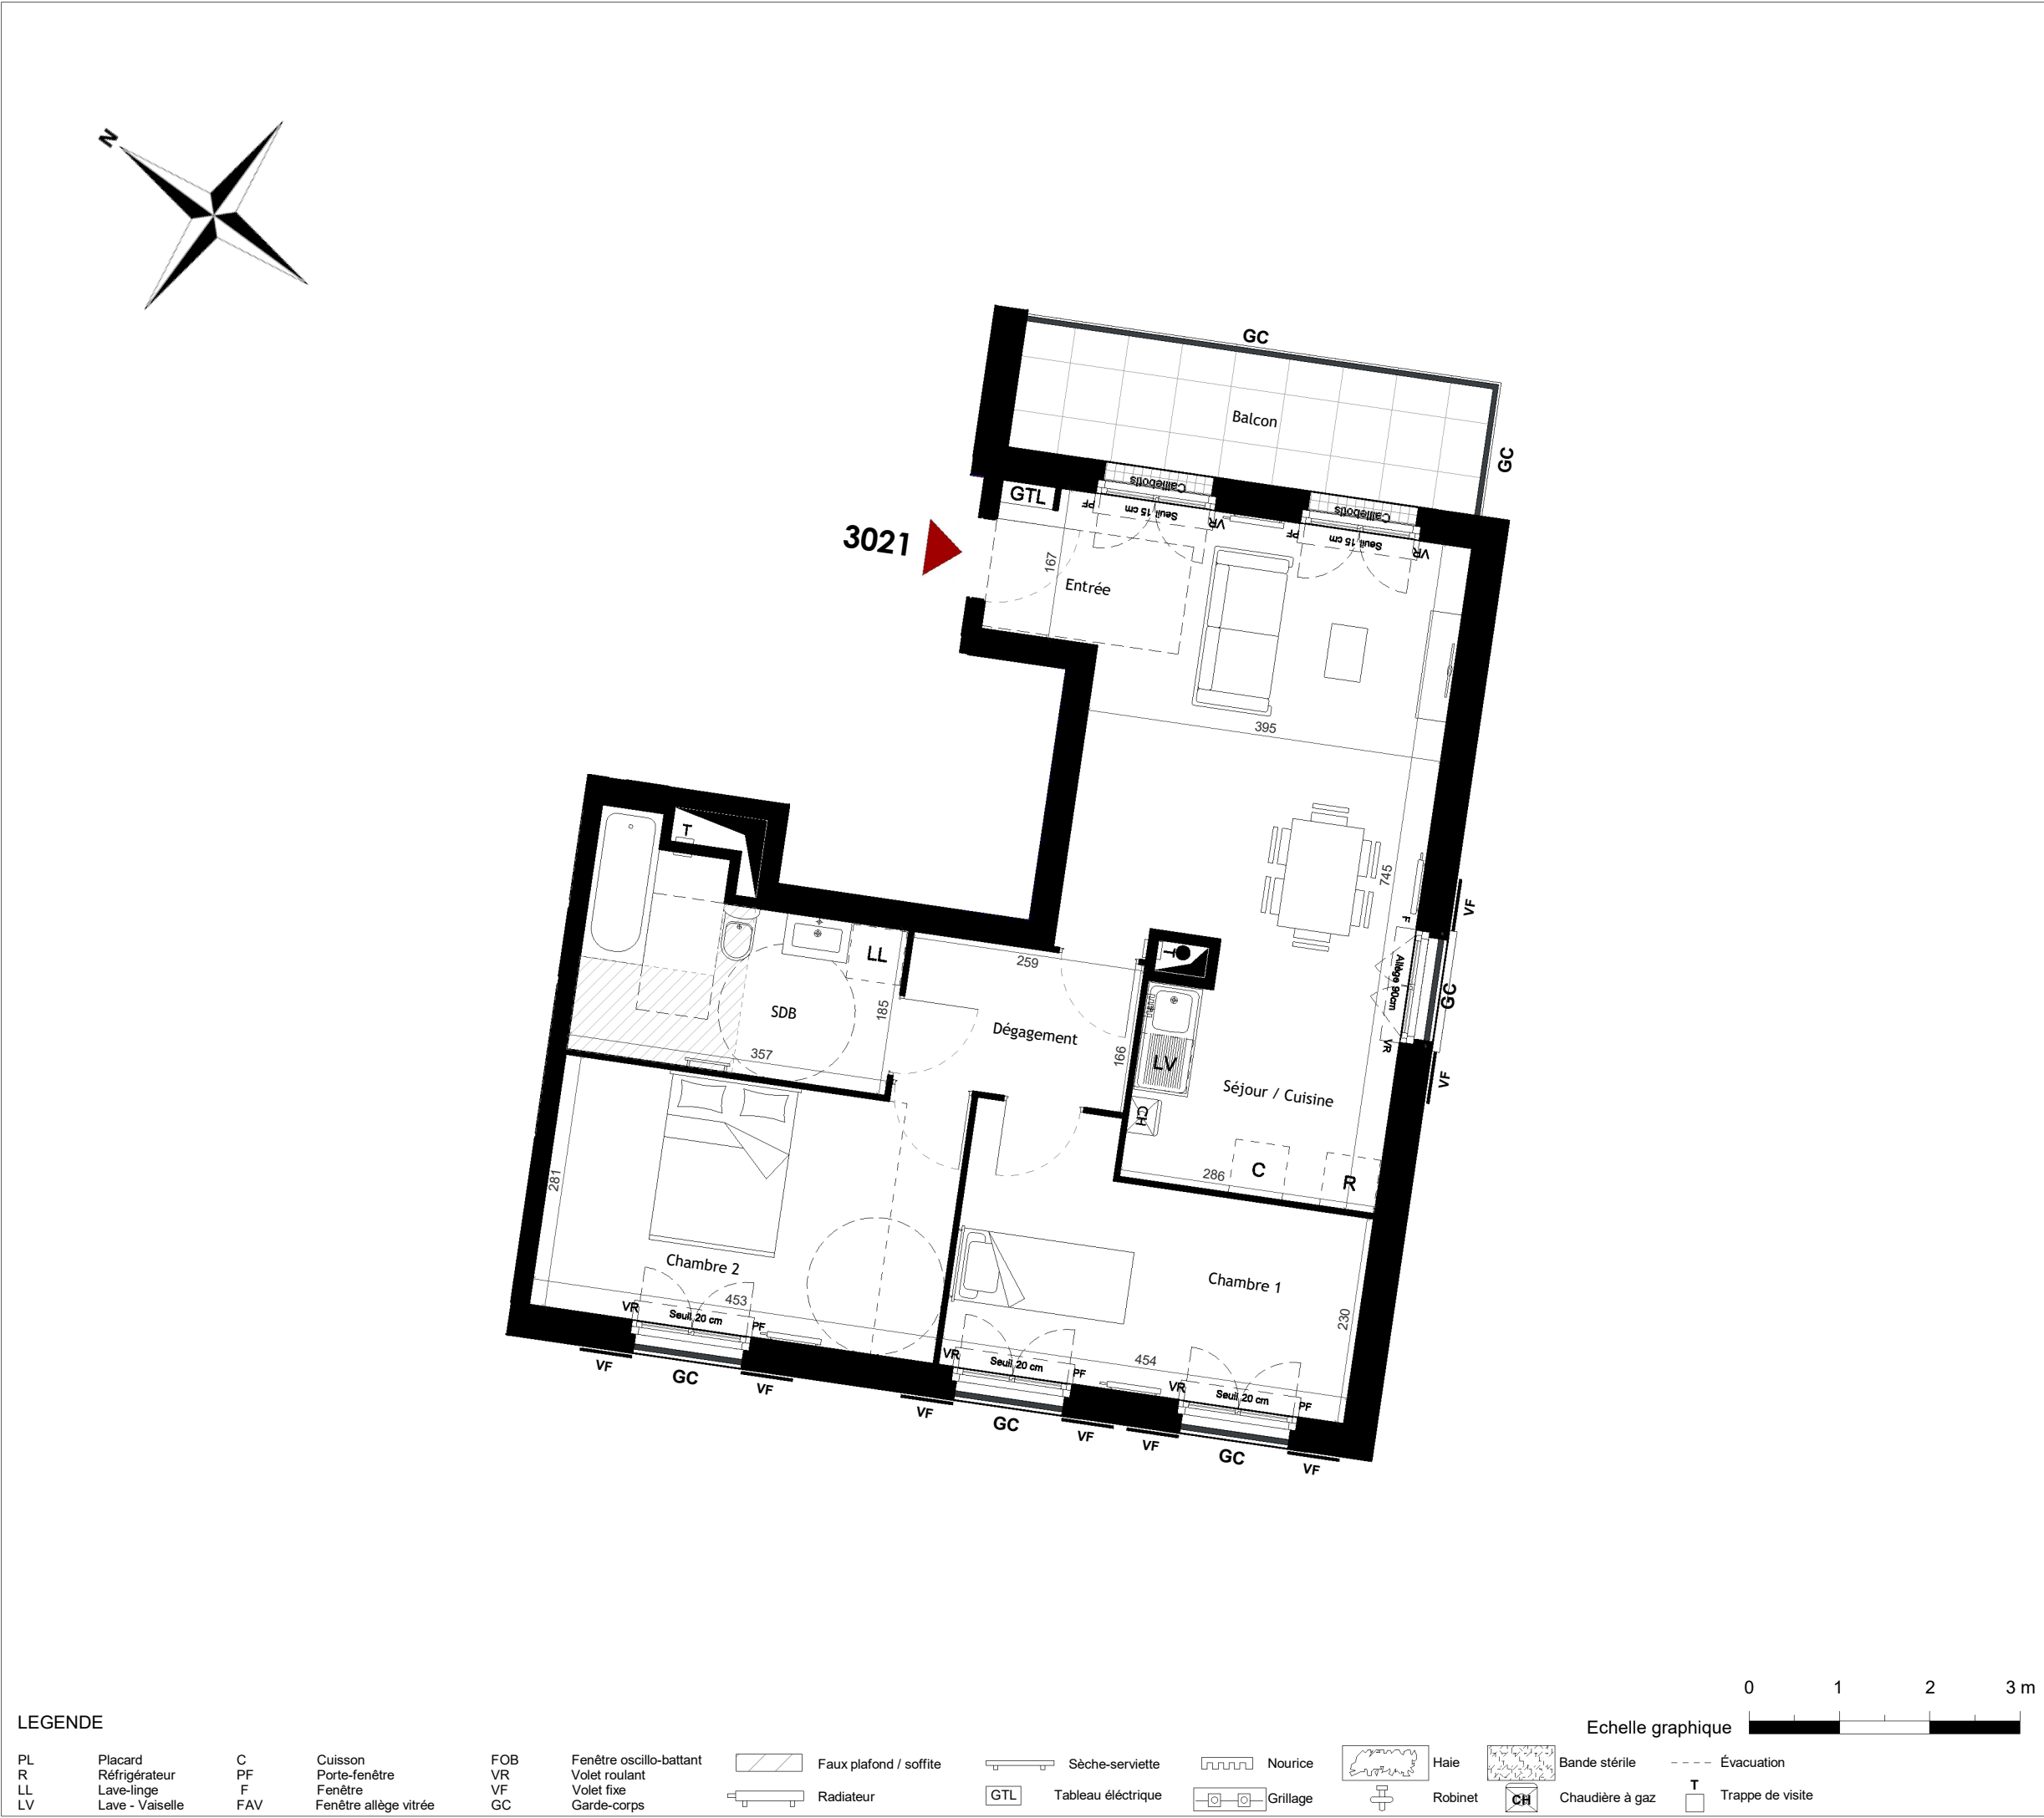

Les Villas Delaporte

12 Rue de l'Explorateur DELAPORTE
SAINT PRIX 95390

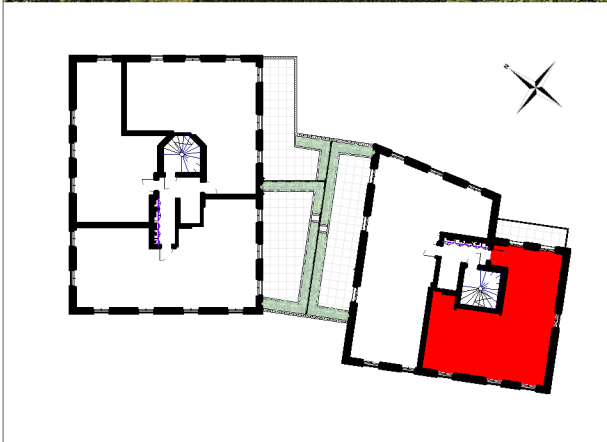

Niveau : R+2	Bat : 03	Type : T3	N° : 3021
---------------------	-----------------	------------------	------------------

TABLEAU DES SURFACES	
----------------------	--

Entrée	1.91 m ²
Séjour / Cuisine	26.66 m ²
Chambre 1	11.59 m ²
Chambre 2	12.90 m ²
SDB	7.63 m ²
Dégagement	4.31 m ²
Total surface habitable	65.00 m ²

Balcon	7.24 m ²
Total surface annexe	7.24 m ²

NOTA :
Les cotes et les surfaces, l'emplacement des gaines, du mobilier et des équipements sont mentionnées à titre indicatif la société se réserve la possibilité d'apporter à ce plan les modifications qui seraient dues à des impératifs d'ordre techniques ou administratif

Indice : A-A	Date : 18/06/2026	Version : PDV provisoire
-----------------	----------------------	-----------------------------

nexity

SAS NEXITY IR PROGRAMMES GRAND PARIS

2 RUE OLYMPE DE GOUGES 92665
ASNIERES SUR SEINE CEDEX - FRANCE

nexity

2 RUE OLYMPE DE GOUGES 92665
ASNIERES SUR SEINE CEDEX - FRANCE