

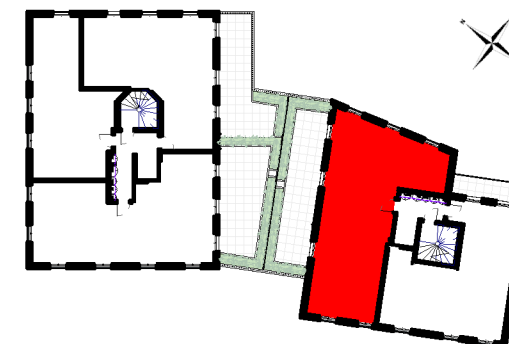
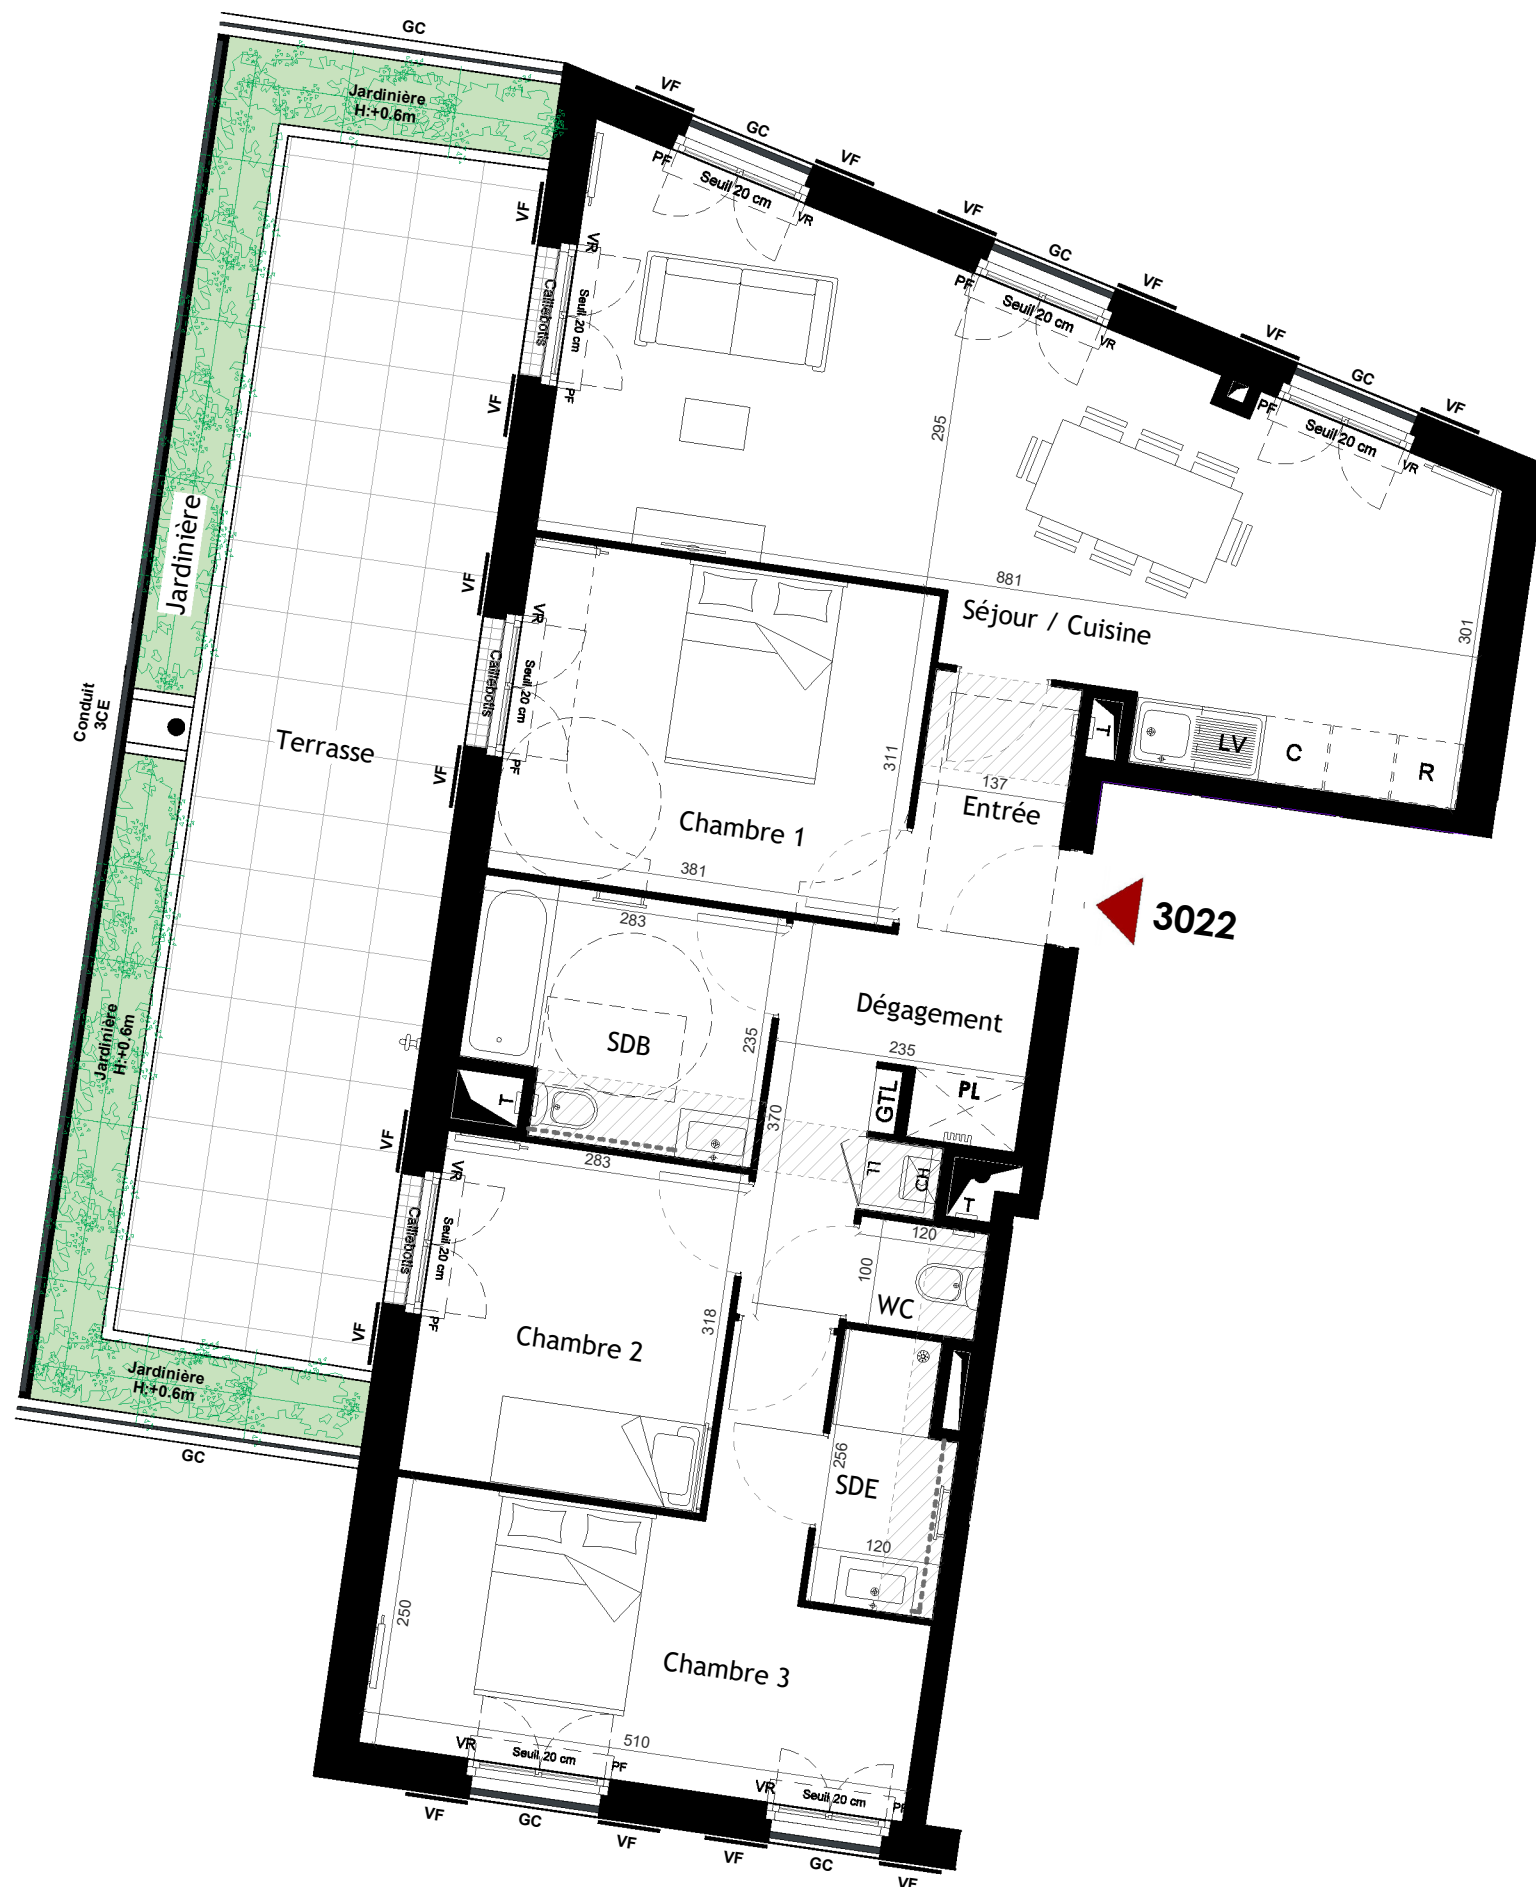


TABLEAU DES SURFACES

Entrée	3.41 m ²
Séjour / Cuisine	29.65 m ²
Chambre 1	11.83 m ²
Chambre 2	9.01 m ²
Chambre 3	13.76 m ²
SDB	6.18 m ²
SDE	2.82 m ²
WC	1.20 m ²
Dégagement	6.55 m ²
Total surface habitable	84.41 m ²
Terrasse	27.30 m ²
Jardinière	10.75 m ²
Total surface annexe	38.05 m ²

NOTA :
Les cotes et les surfaces, l'emplacement des gaines, du mobilier et des équipements sont mentionnés à titre indicatif la société se réserve la possibilité d'apporter à ce plan les modifications qui seraient dues à des impératifs d'ordre techniques ou administratif

Indice : A-A	Date : 18/06/2026	Version : PDV provisoire
-----------------	----------------------	-----------------------------

SAS NEXITY IR PROGRAMMES GRAND PARIS

nexity

2 RUE OLYMPE DE GOUGES 92665
ASNIERES SUR SEINE CEDEX - FRANCE

Echelle graphique

