
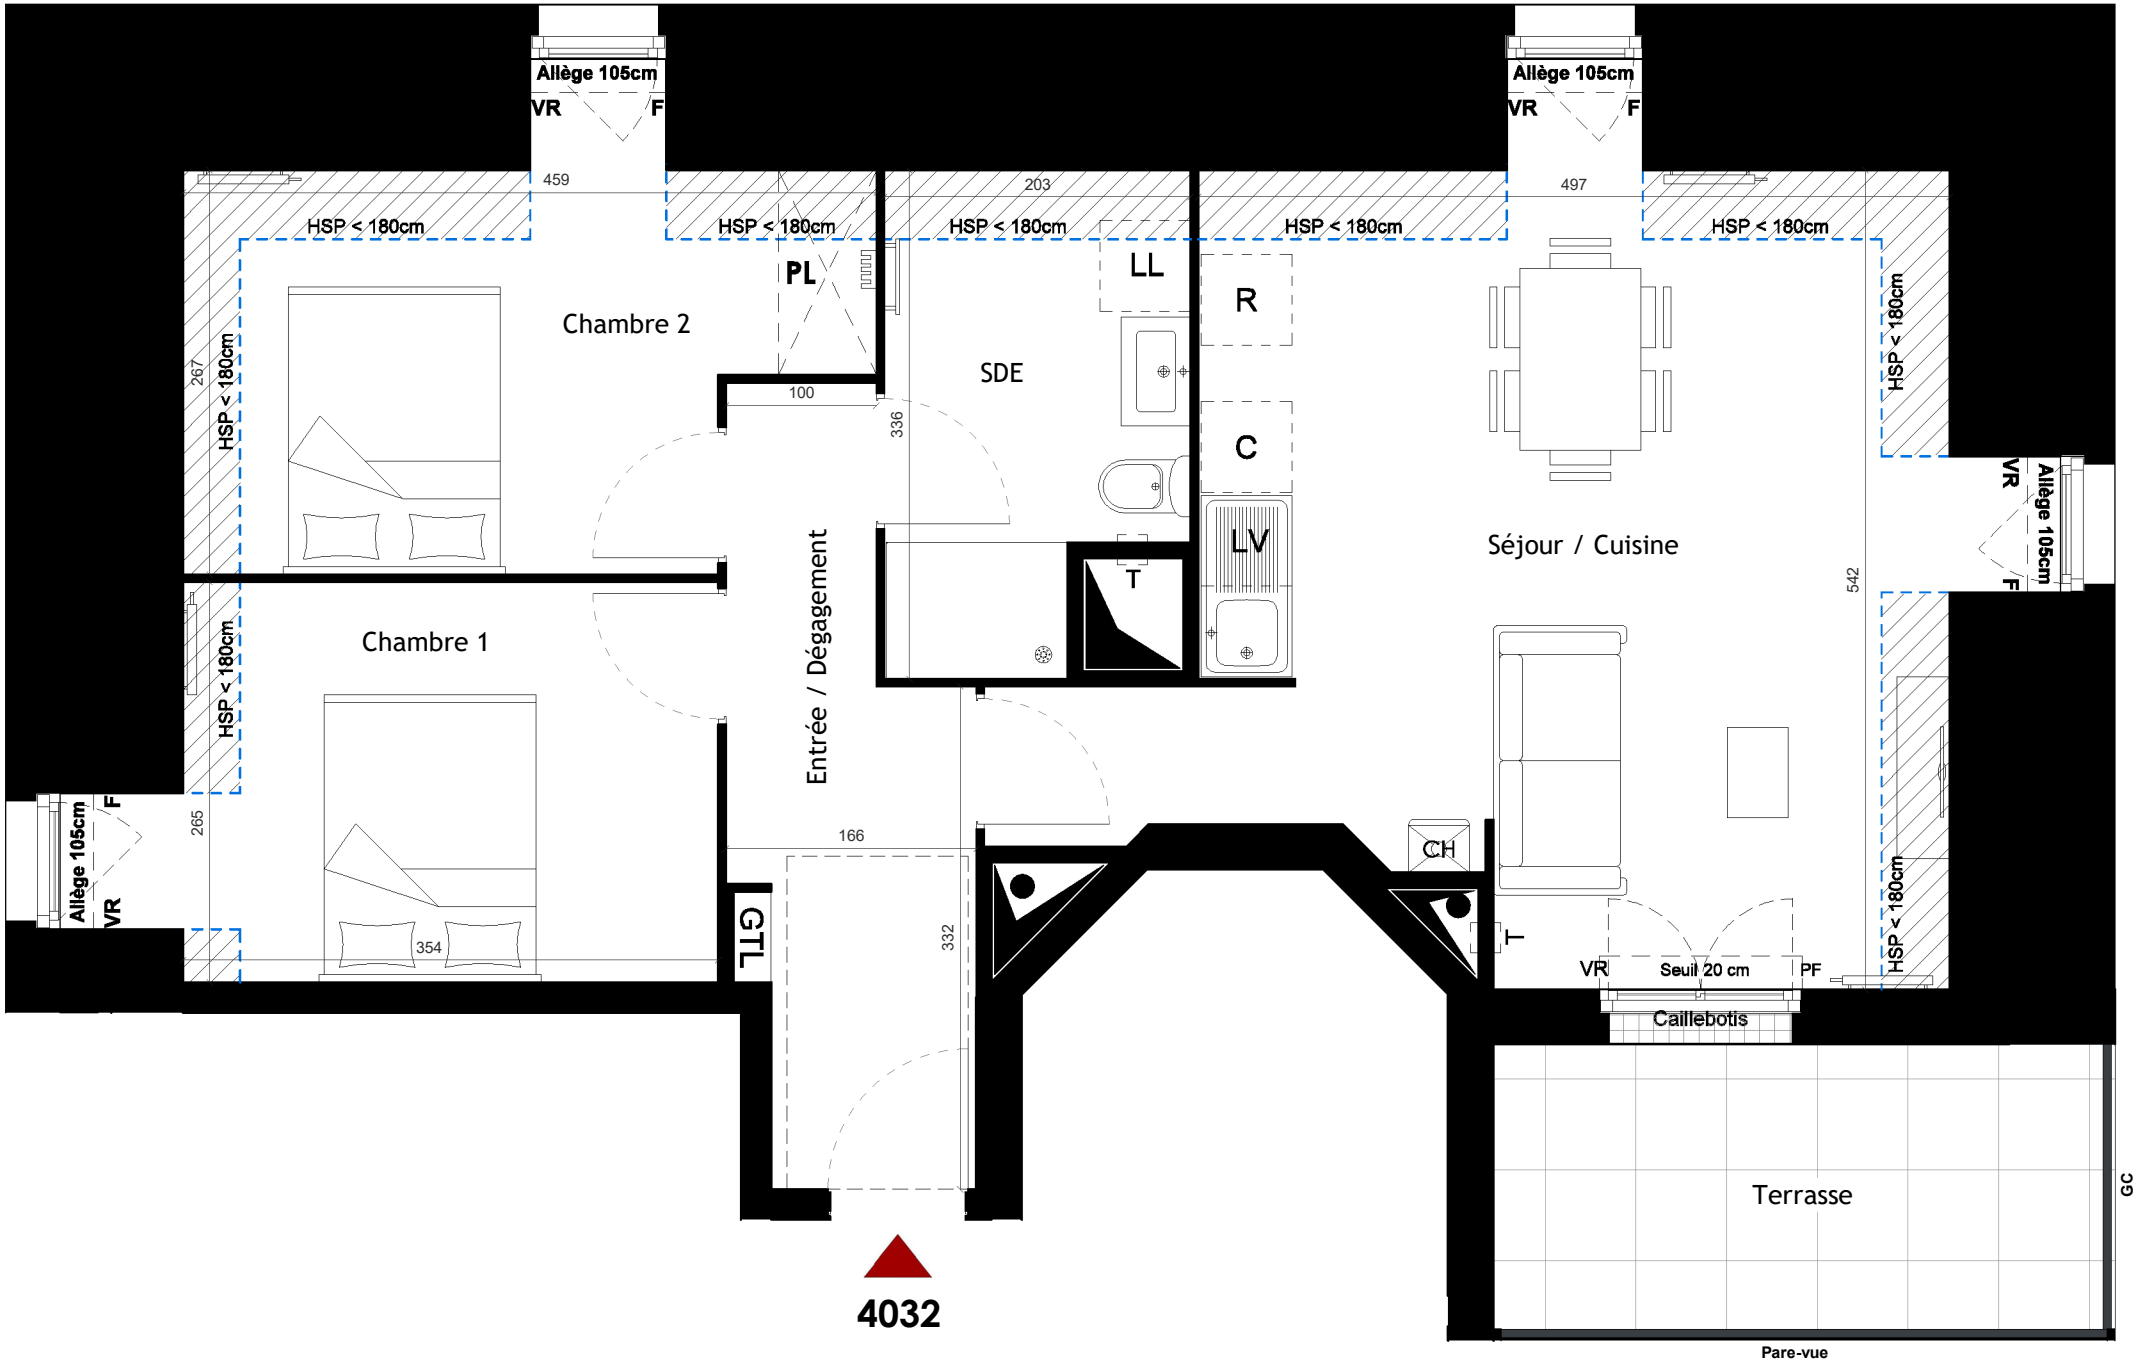


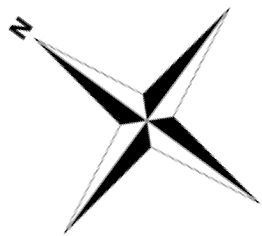


LEGENDE

PL	Placard	C	Cuisson	FOB	Fenêtre oscillo-battant		Faux plafond / soffite		Sèche-serviette		Nourice		Haie		Bande stérile		Évacuation
R	Réfrigérateur	PF	Porte-fenêtre	VR	Volet roulant		Radiateur		GTL		Grillage		Robinet		Chaudière à gaz		Trappe de visite
LL	Lave-linge	F	Fenêtre	VF	Volet fixe												
LV	Lave - Vaisselle	FAV	Fenêtre allège vitrée	GC	Garde-corps												

Les Villas Delaporte

12 Rue de l'Explorateur DELAPORTE
SAINT PRIX 95390

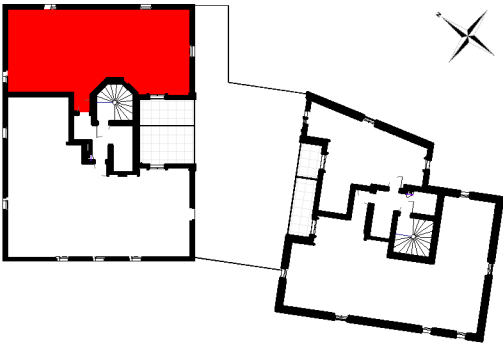

Niveau : R+3 Bat : 04 Type : T3 N° : 4032

TABLEAU DES SURFACES
Logement adaptable PMR

Entrée / Dégagement	7.06 m²
Séjour / Cuisine	24.09 m²
Chambre 1	9.44 m²
Chambre 2	9.03 m²
SDE	5.16 m²
Total surface habitable	54.78 m²
Terrasse	7.56 m²
Total surface annexe	7.56 m²

NOTA :
Les cotes et les surfaces, l'emplacement des gaines, du mobilier et des équipements sont mentionnés à titre indicatif la société se réserve la possibilité d'apporter à ce plan les modifications qui seraient dues à des impératifs d'ordre techniques ou administratif

Indice : A-A Date : 18/06/2026 Version : PDV provisoire

SAS NEXITY IR PROGRAMMES GRAND PARIS

nexity

2 RUE OLYMPE DE GOUGES 92665
ASNIERES SUR SEINE CEDEX - FRANCE

