

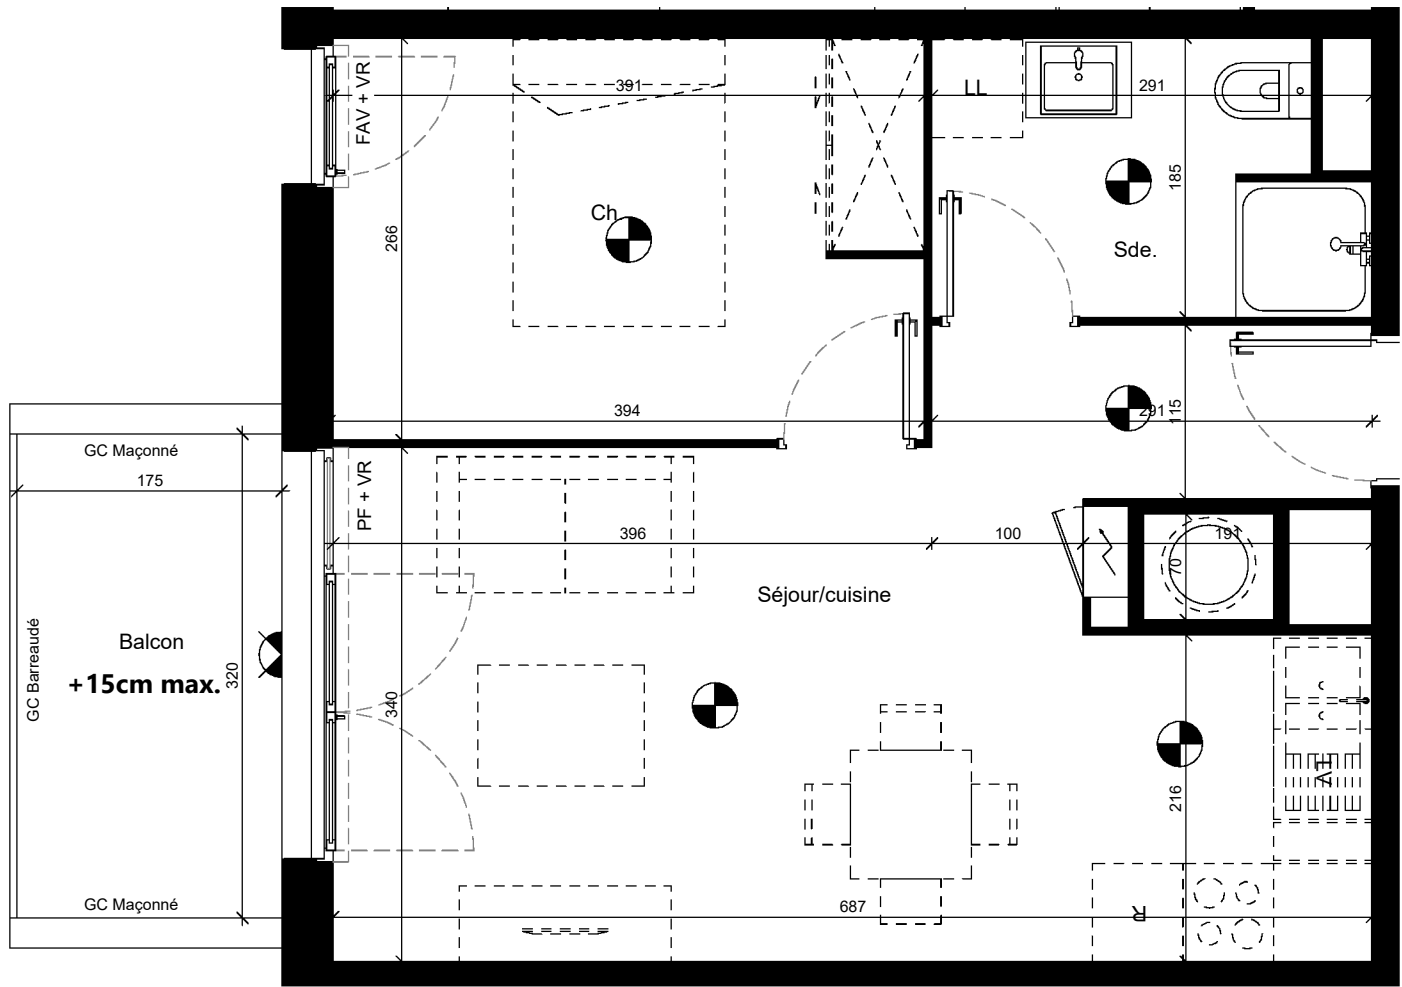


Document non contractuel. Les emplacements des convecteurs sont des emplacements souhaités, leur quantité sera déterminée par l'étude de puissance. Les cotes, les surfaces ainsi que l'emplacement des gaines et soffites, sont mentionnés à titre indicatif. Ils sont susceptibles de variations en fonction des impératifs techniques ou administratifs. Les logements ne peuvent faire l'objet de modifications qui auraient pour conséquence de les rendre non conformes à la réglementation sur l'accessibilité aux personnes handicapées

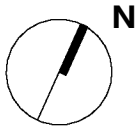

PROMOTION
nexity Maou Ha
100, Chemin du Chai 33320 Le Taillan-Médoc

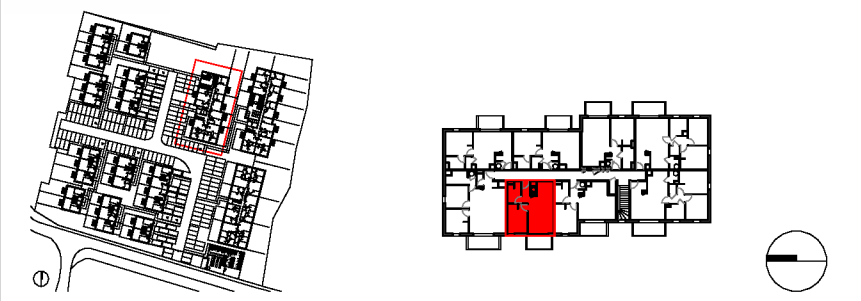

BATIMENT B	2202 T2	R+2
Séjour/cuisine		24.00 m²
Ch.		10.37 m²
Sde.		4.98 m²
TOTAL HABITABLE		39.34 m²
Balcon		5.60 m²

- F : Fenêtre
FAV : Fenêtre sur allège vitrée
PF : Porte Fenêtre
VR : Emprise coffre volet roulant
R : Réfrigérateur
LL : Lave Linge
LV : Lave Vaisselle
- EP : EP
Caniveau
Tableau électrique
Faux plafond/soffite
GC : Garde Corps
Point Lumineux
Luminaire Terrasse