



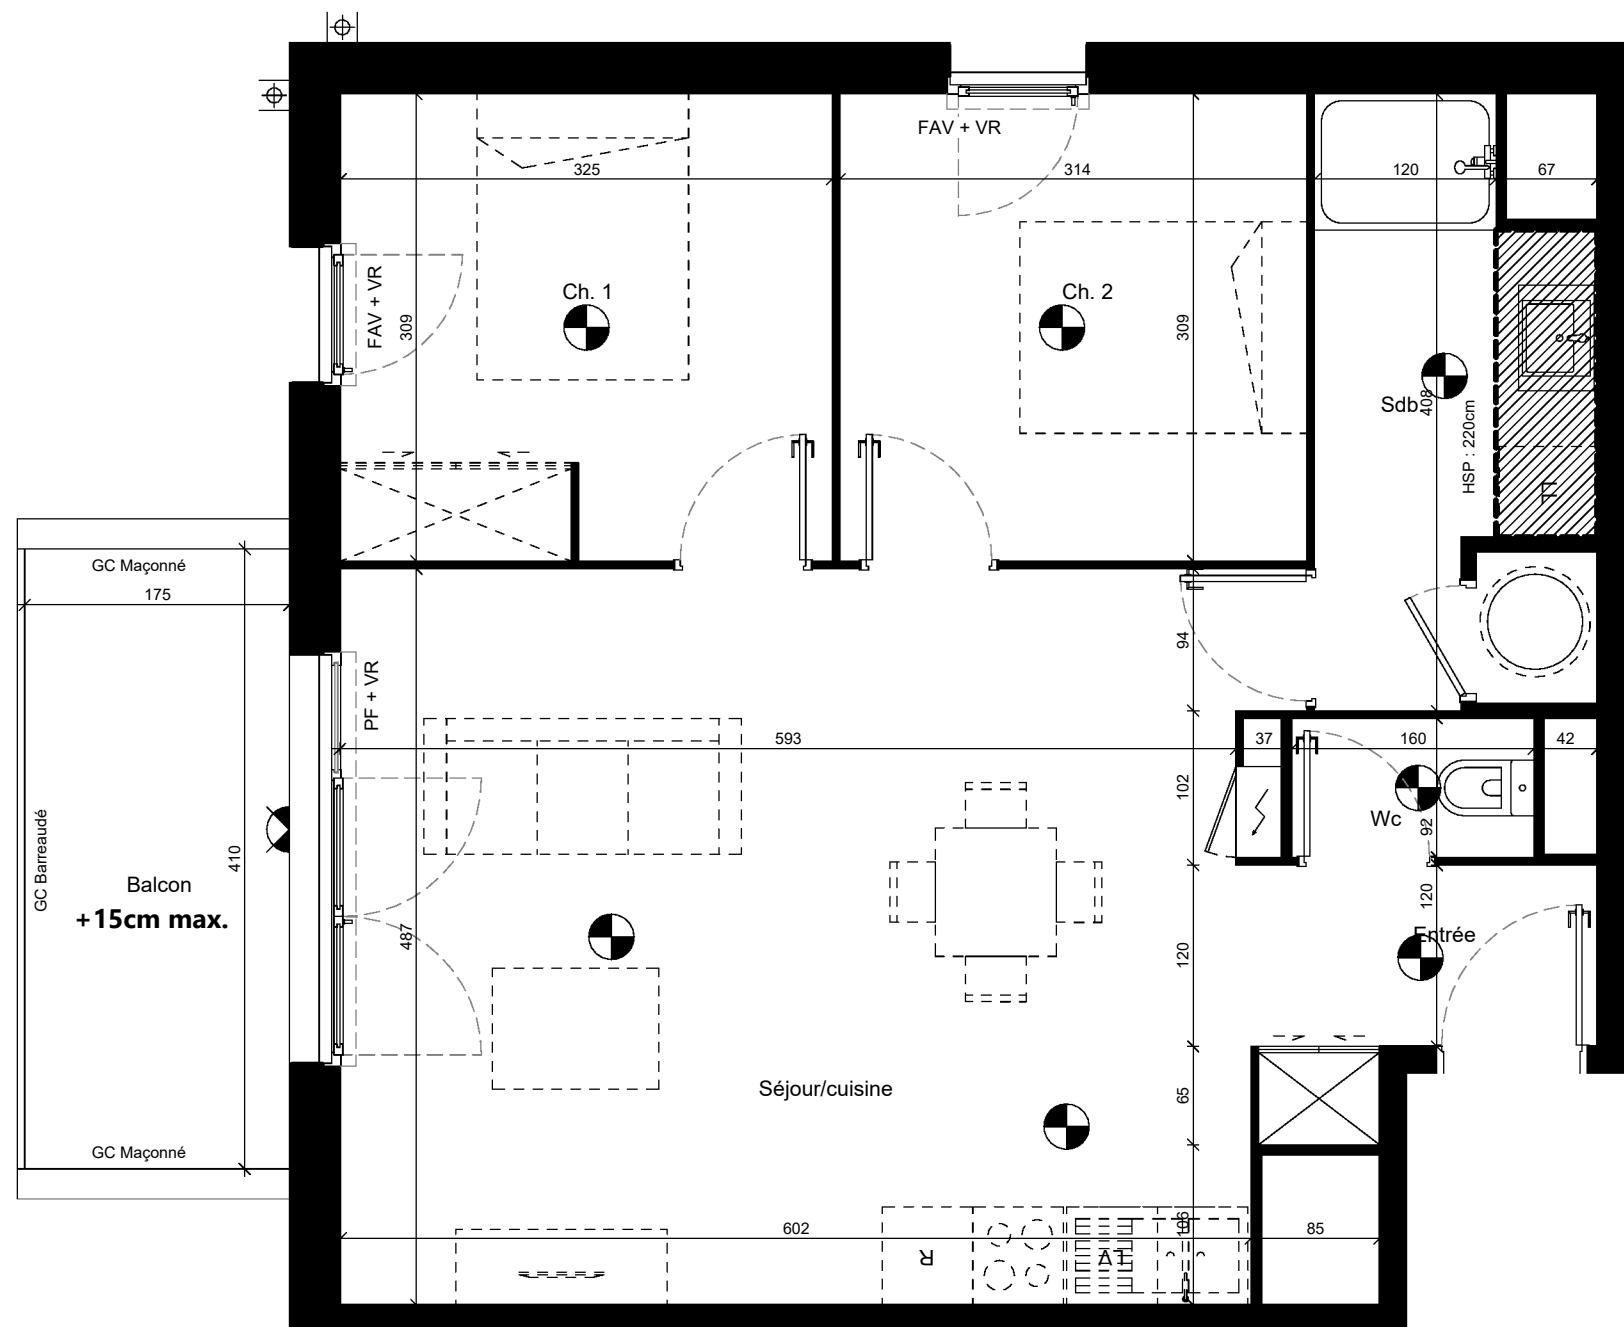

Document non contractuel. Les emplacements des convecteurs sont des emplacements souhaités, leur quantité sera déterminée par l'étude de puissance. Les cotes, les surfaces ainsi que l'emplacement des gaines et soffites, sont mentionnés à titre indicatif. Ils sont susceptibles de variations en fonction des impératifs techniques ou administratifs. Les logements ne peuvent faire l'objet de modifications qui auraient pour conséquence de les rendre non conformes à la réglementation sur l'accessibilité aux personnes handicapées

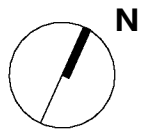




PROMOTION

Maou Ha

100, Chemin du Chai 33320 Le Taillan-Médoc

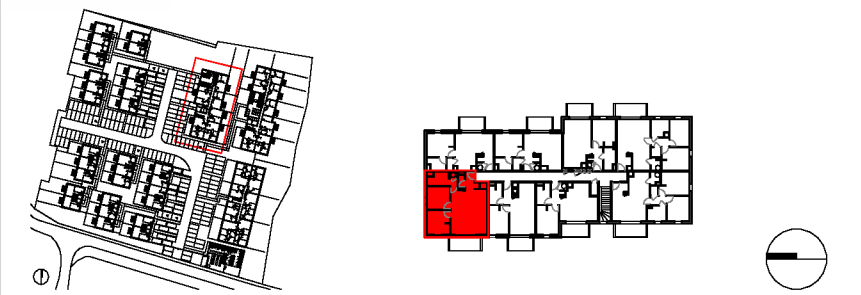

BATIMENT B	2203 T3	R+2
Entrée		3.03 m²
Séjour/cuisine		29.80 m²
Ch. 2		9.55 m²
Ch. 1		10.01 m²
Sdb.		6.90 m²
Wc		1.47 m²
TOTAL HABITABLE		60.76 m²
Balcon		7.18 m²

- F : Fenêtre

FAV : Fenêtre sur allège vitrée

PF : Porte Fenêtre

VR : Emprise coffre volet roulant

R : Réfrigérateur

LL : Lave Linge


LV : Lave Vaisselle
-  : EP


 : Caniveau

 : Tableau électrique

 : Faux plafond/ soffite

 : Garde Corps

  : Point Lumineux

  : Luminaire Terrasse