

MODELE  
AMANDIER  
LOT 01

JARDIN  
PRIVATIF



Voisin

Voisin



JARDIN  
PRIVATIF

FACADE PRINCIPALE

FACADE SUR JARDIN



PIGNON GAUCHE



La S.A.S. Nexity se réserve la possibilité d'apporter des modifications de dimensions libres et d'équipements, en fonction des contraintes techniques et réglementaires de construction. Les retombées, soffites, faux-plafonds et canalisations, ne sont pas tous représentés. La proposition d'aménagement intérieur et extérieur est donnée à titre indicatif et non contractuel. Equipements optionnels si indications sur plan.

FACADES ET PIGNONS

Légende

- OB - Fenêtre oscillo-battante

PF - Porte-fenêtre

VB - Volet battant

VR - Volet roulant

F - Fenêtre

- Point lumineux

- Radiateur

- Prise étanche

PAC - Pompe à chaleur

- Soffite

- Talus
- C. - Emplacement cuisson

F. - Emplacement réfrigérateur

LV.- Emplacement lave-vaisselle

LL.- Emplacement lave-linge

- Tableau électrique



GC - Garde-corps

- Descente d'eau pluviale


- Robinet de puisage

- Gaine technique

Hauteur sous plafond: 2.50m

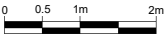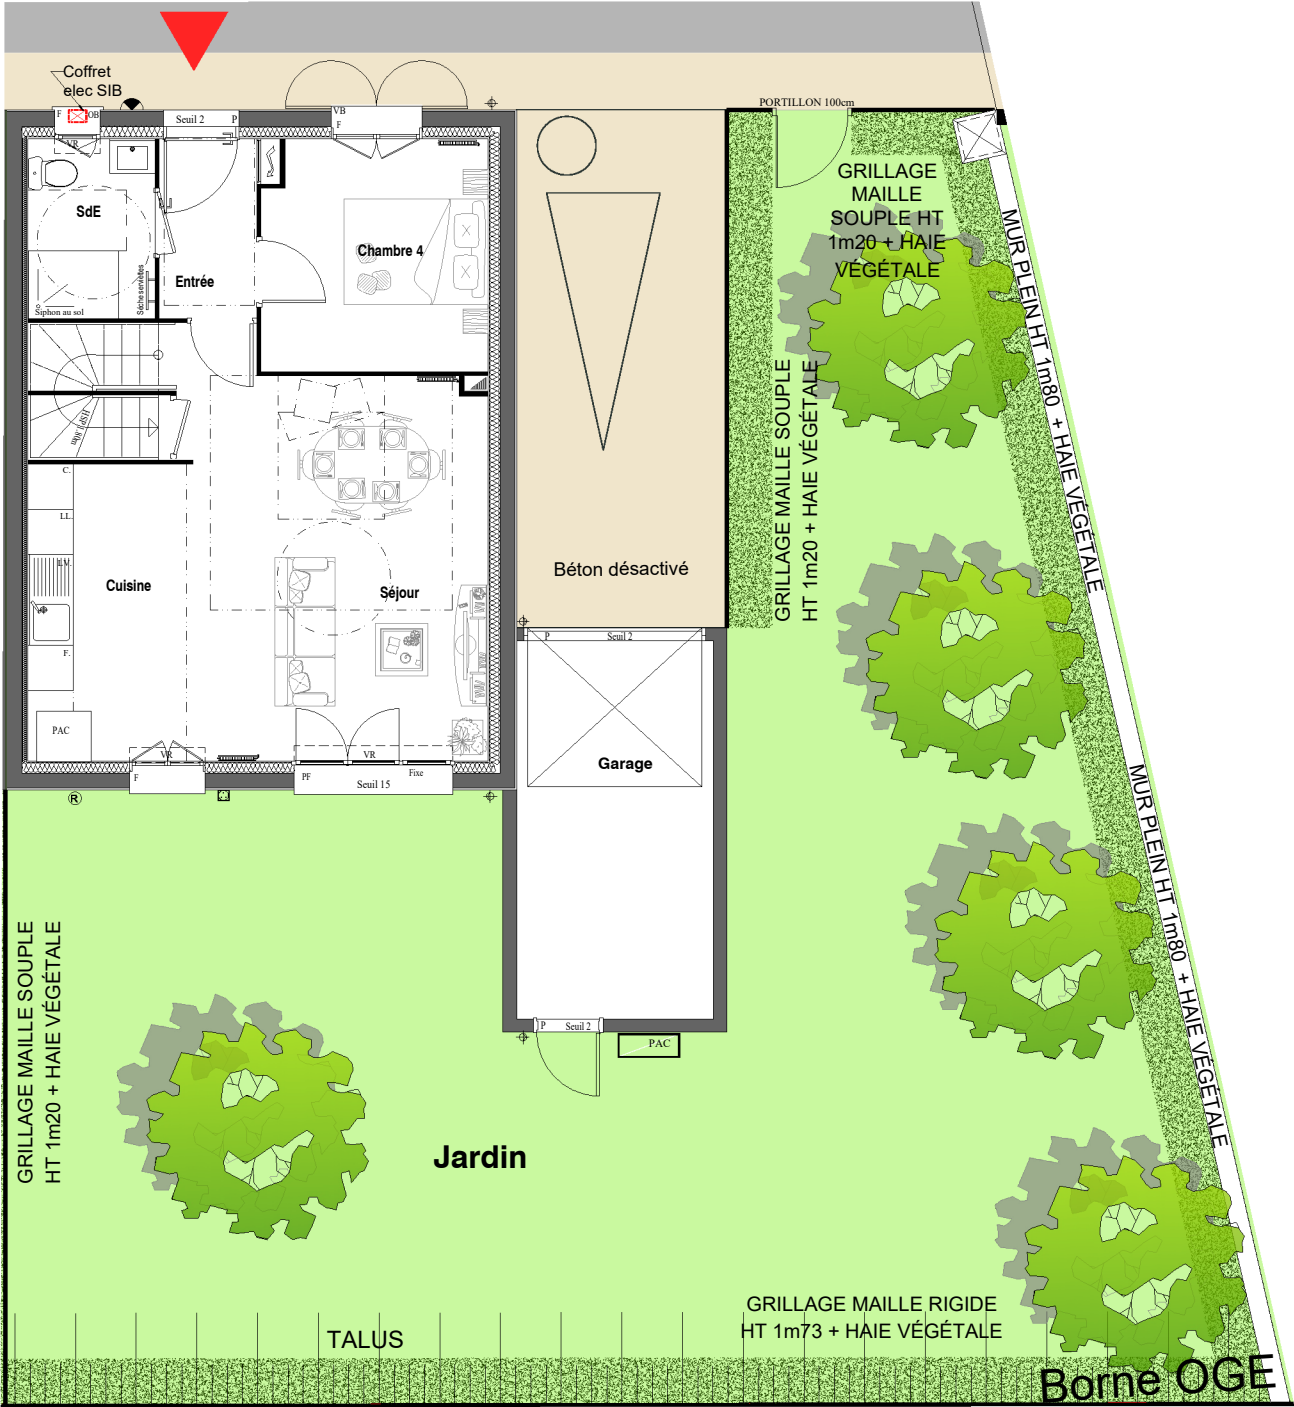

La S.A.S. Nexity se réserve la possibilité d'apporter des modifications de dimensions libres et d'équipements, en fonction des contraintes techniques et réglementaires de construction. Les retombées, soffites, faux-plafonds et canalisations, ne sont pas tous représentés. La proposition d'aménagement intérieur et extérieur est donnée à titre indicatif et non contractuel. Equipements optionnels si indications sur plan.

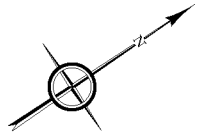

RDC

nexity

Nexity IR PROGRAMMES DOMAINES

LES CLOS VILLARCEAUX, 78770 THOIRY

MODELE  
AMANDIER  
LOT 01

|                     |          |
|---------------------|----------|
| Surface Habitable : | 92.35 m² |
|---------------------|----------|

| Pièces        | S.Habitable |    | S.utile |    |
|---------------|-------------|----|---------|----|
| Séjour        | 22.00       | m² | 22.70   | m² |
| Cuisine       | 8.55        | m² | 8.55    | m² |
| Entrée        | 3.10        | m² | 3.10    | m² |
| Salle d'eau   | 4.00        | m² | 4.00    | m² |
| Chambre 4     | 9.05        | m² | 9.05    | m² |
| Chambre 1     | 17.85       | m² | 17.85   | m² |
| Chambre 2     | 12.20       | m² | 12.20   | m² |
| Chambre 3     | 9.35        | m² | 9.35    | m² |
| Dégagement    | 2.60        | m² | 2.60    | m² |
| Salle de bain | 3.65        | m² | 3.65    | m² |

|        |           |
|--------|-----------|
| Garage | 13.00 m²  |
| Jardin | 157.55 m² |

25, Allée vauban CS 50068  
59562 LA MADELEINE CEDEX

Légende

- OB - Fenêtre oscillo-battante

PF - Porte-fenêtre

VB - Volet battant

VR - Volet roulant

F - Fenêtre

- Point lumineux

- Radiateur

- Prise étanche

PAC - Pompe à chaleur

- Soffite

- Talus
- C. - Emplacement cuisson

F. - Emplacement réfrigérateur

LV. - Emplacement lave-vaisselle

LL. - Emplacement lave-linge

- Tableau électrique




GC - Garde-corps

- Descente d'eau pluviale

- Robinet de puisage

- Gaine technique

Hauteur sous plafond: 2.50m

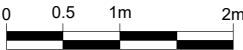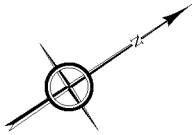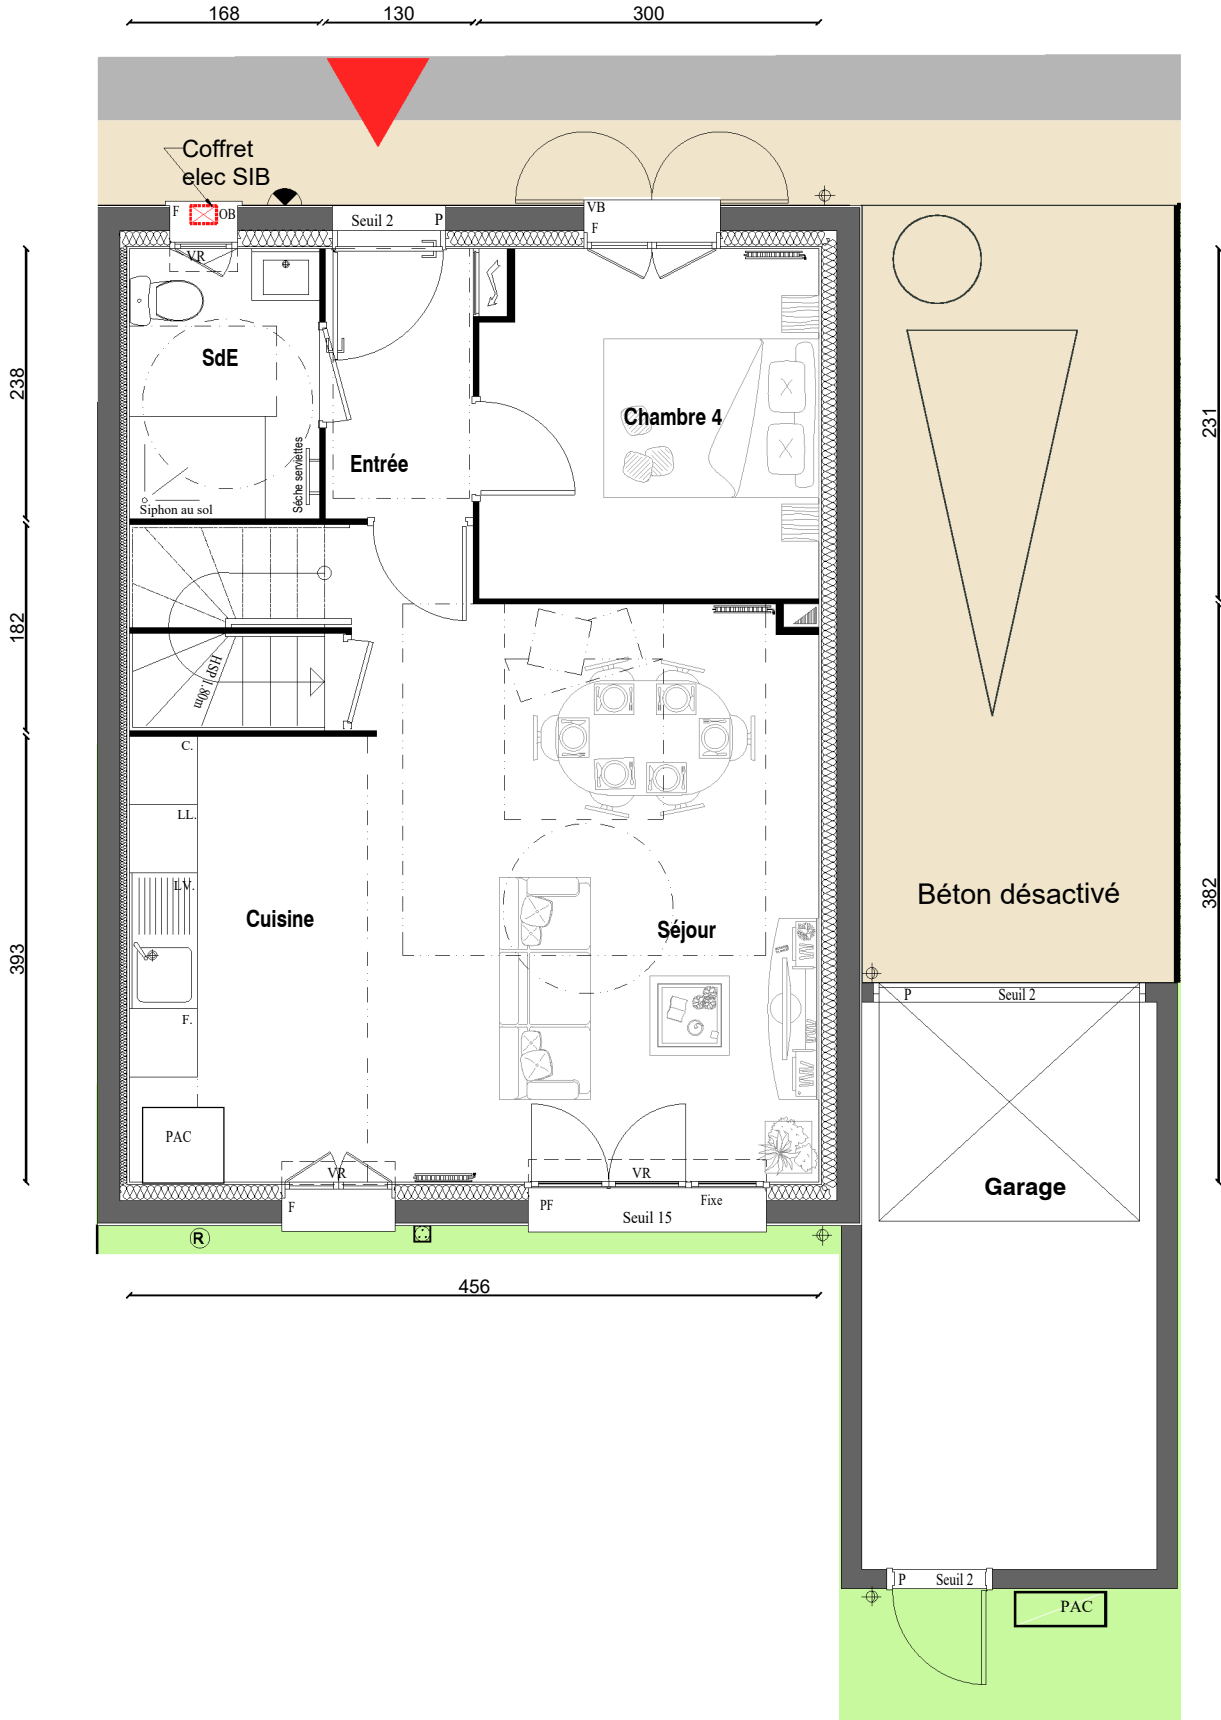

La S.A.S. Nexity se réserve la possibilité d'apporter des modifications de dimensions libres et d'équipements, en fonction des contraintes techniques et réglementaires de construction. Les retombées, soffites, faux-plafonds et canalisations, ne sont pas tous représentés. La proposition d'aménagement intérieur et extérieur est donnée à titre indicatif et non contractuel. Equipements optionnels si indications sur plan.

RDC

nexity

Nexity IR PROGRAMMES DOMAINES

LES CLOS VILLARCEAUX, 78770 THOIRY

MODELE  
AMANDIER  
LOT 01

|                     |          |
|---------------------|----------|
| Surface Habitable : | 92.35 m² |
|---------------------|----------|

| Pièces        | S.Habitable |    | S.utile |    |
|---------------|-------------|----|---------|----|
| Séjour        | 22.00       | m² | 22.70   | m² |
| Cuisine       | 8.55        | m² | 8.55    | m² |
| Entrée        | 3.10        | m² | 3.10    | m² |
| Salle d'eau   | 4.00        | m² | 4.00    | m² |
| Chambre 4     | 9.05        | m² | 9.05    | m² |
| Chambre 1     | 17.85       | m² | 17.85   | m² |
| Chambre 2     | 12.20       | m² | 12.20   | m² |
| Chambre 3     | 9.35        | m² | 9.35    | m² |
| Dégagement    | 2.60        | m² | 2.60    | m² |
| Salle de bain | 3.65        | m² | 3.65    | m² |

|        |           |
|--------|-----------|
| Garage | 13.00 m²  |
| Jardin | 157.55 m² |

25, Allée vauban CS 50068  
59562 LA MADELEINE CEDEX

Légende

- OB - Fenêtre oscillo-battante

PF - Porte-fenêtre

VB - Volet battant

VR - Volet roulant

F - Fenêtre

- Point lumineux

- Radiateur

- Prise étanche

PAC - Pompe à chaleur

- Soffite

- Talus
- C. - Emplacement cuisson

F. - Emplacement réfrigérateur

LV.- Emplacement lave-vaisselle

LL.- Emplacement lave-linge

- Tableau électrique



GC - Garde-corps

- Descente d'eau pluviale


- Robinet de puisage

- Gaine technique

Hauteur sous plafond: 2.50m

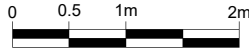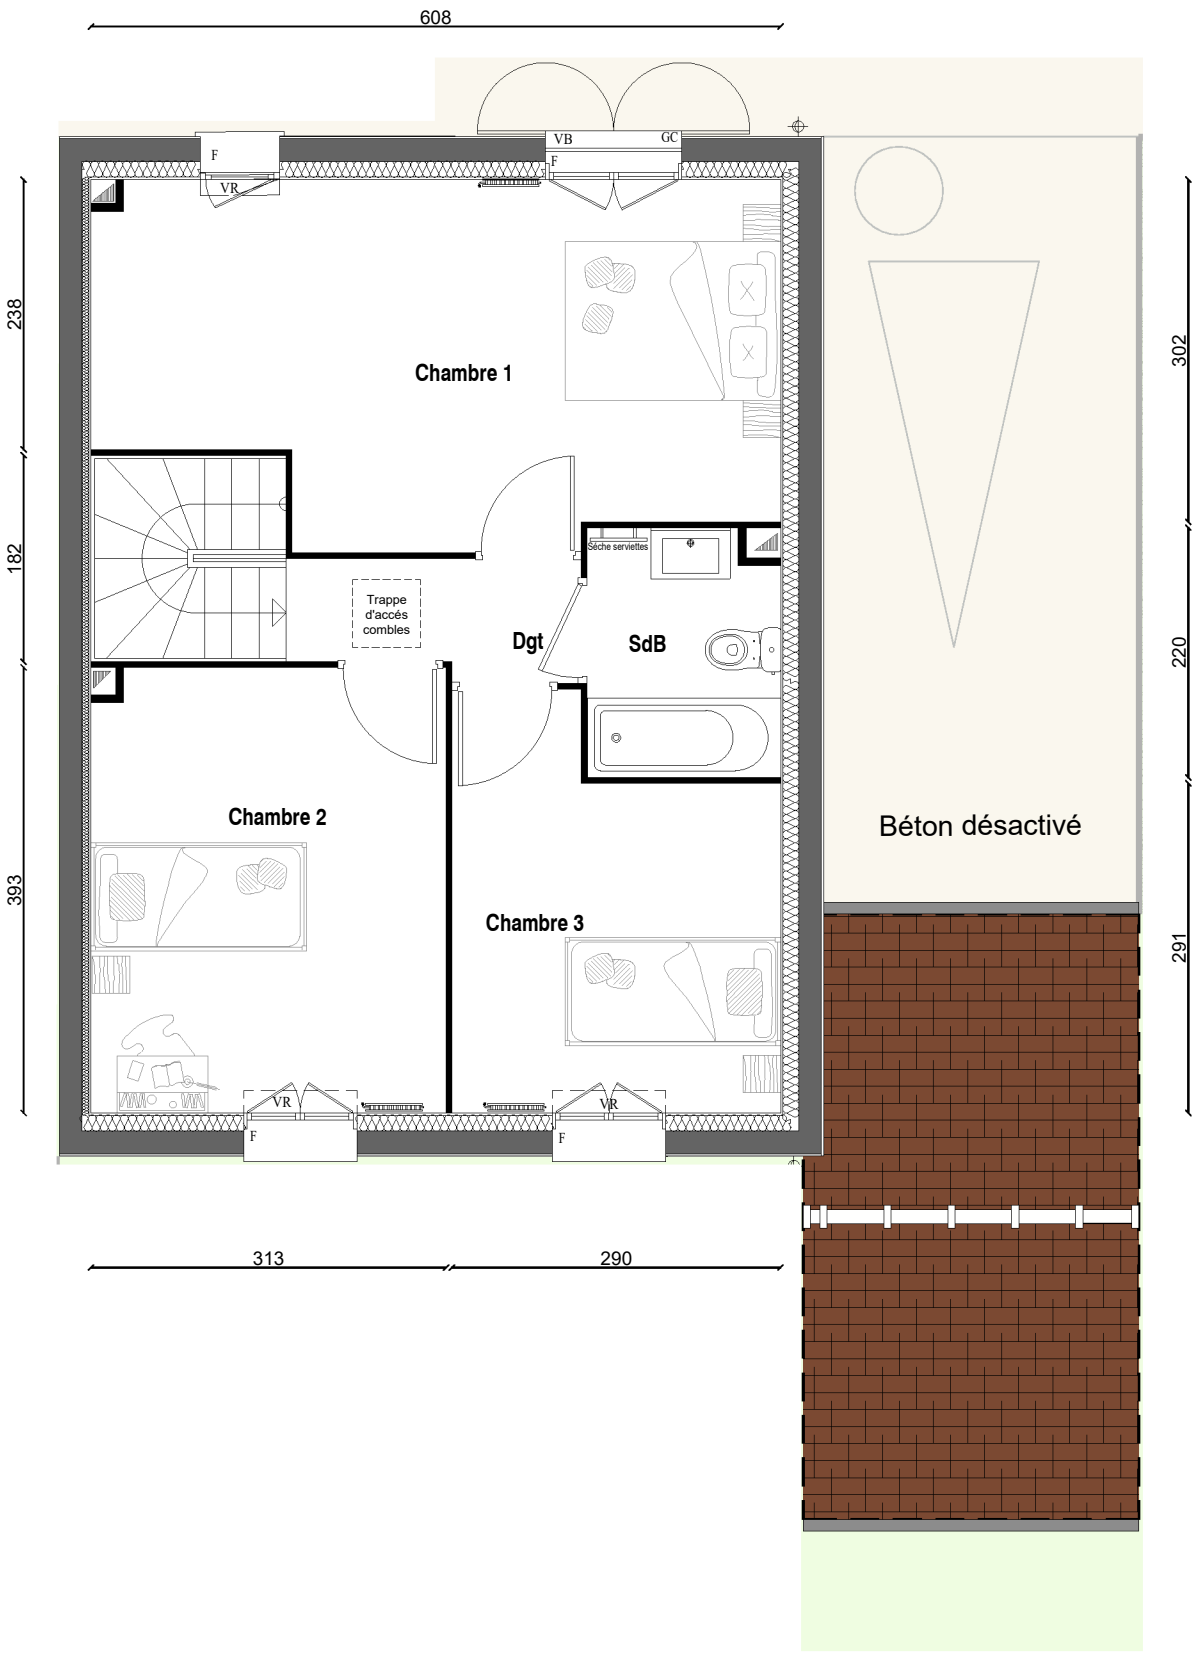

La S.A.S. Nexity se réserve la possibilité d'apporter des modifications de dimensions libres et d'équipements, en fonction des contraintes techniques et réglementaires de construction. Les retombées, soffites, faux-plafonds et canalisations, ne sont pas tous représentés. La proposition d'aménagement intérieur et extérieur est donnée à titre indicatif et non contractuel. Equipements optionnels si indications sur plan.

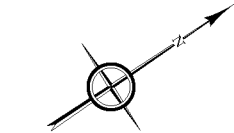

302  
220  
291

ETAGE

nexity

Nexity IR PROGRAMMES DOMAINES

LES CLOS VILLARCEAUX, 78770 THOIRY

MODELE  
AMANDIER  
LOT 01

|                     |          |
|---------------------|----------|
| Surface Habitable : | 92.35 m² |
|---------------------|----------|

| Pièces        | S.Habitable |    | S.utile |    |
|---------------|-------------|----|---------|----|
| Séjour        | 22.00       | m² | 22.70   | m² |
| Cuisine       | 8.55        | m² | 8.55    | m² |
| Entrée        | 3.10        | m² | 3.10    | m² |
| Salle d'eau   | 4.00        | m² | 4.00    | m² |
| Chambre 4     | 9.05        | m² | 9.05    | m² |
| Chambre 1     | 17.85       | m² | 17.85   | m² |
| Chambre 2     | 12.20       | m² | 12.20   | m² |
| Chambre 3     | 9.35        | m² | 9.35    | m² |
| Dégagement    | 2.60        | m² | 2.60    | m² |
| Salle de bain | 3.65        | m² | 3.65    | m² |

|        |           |
|--------|-----------|
| Garage | 13.00 m²  |
| Jardin | 157.55 m² |

25, Allée vauban CS 50068  
59562 LA MADELEINE CEDEX