



MODELE
AMANDIER
LOT 17

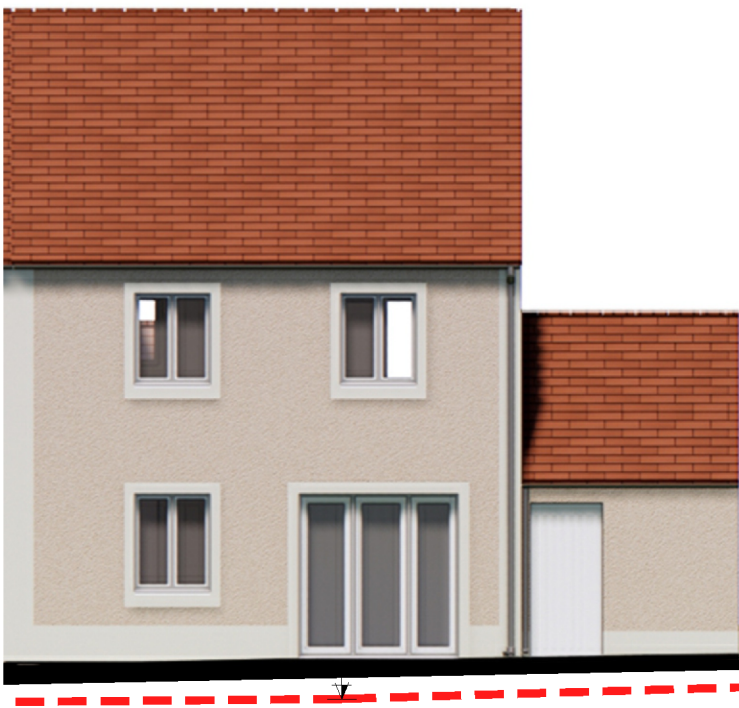

FACADE PRINCIPALE



FACADE SUR JARDIN

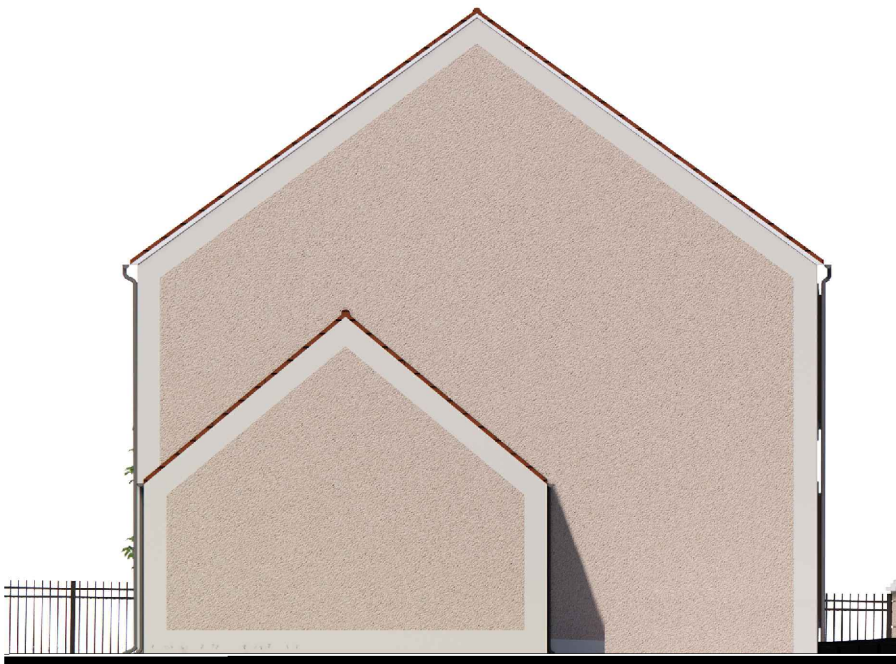

PIGNON GAUCHE



La S.A.S. Nexity se réserve la possibilité d'apporter des modifications de dimensions libres et d'équipements, en fonction des contraintes techniques et réglementaires de construction. Les retombées, soffites, faux-plafonds et canalisations, ne sont pas tous représentés. La proposition d'aménagement intérieur et extérieur est donnée à titre indicatif et non contractuel. Equipements optionnels si indications sur plan.

FACADES ET PIGNONS

Légende

- OB - Fenêtre oscillo-battante

PF - Porte-fenêtre

VB - Volet battant

VR - Volet roulant

F - Fenêtre

- Point lumineux

- Radiateur

- Prise étanche

PAC - Pompe à chaleur

- Soffite

- Talus
- C. - Emplacement cuisson

F. - Emplacement réfrigérateur

LV.- Emplacement lave-vaisselle

LL.- Emplacement lave-linge

- Tableau électrique


GC - Garde-corps

- Descente d'eau pluviale


- Robinet de puisage

- Gaine technique

Hauteur sous plafond: 2.50m

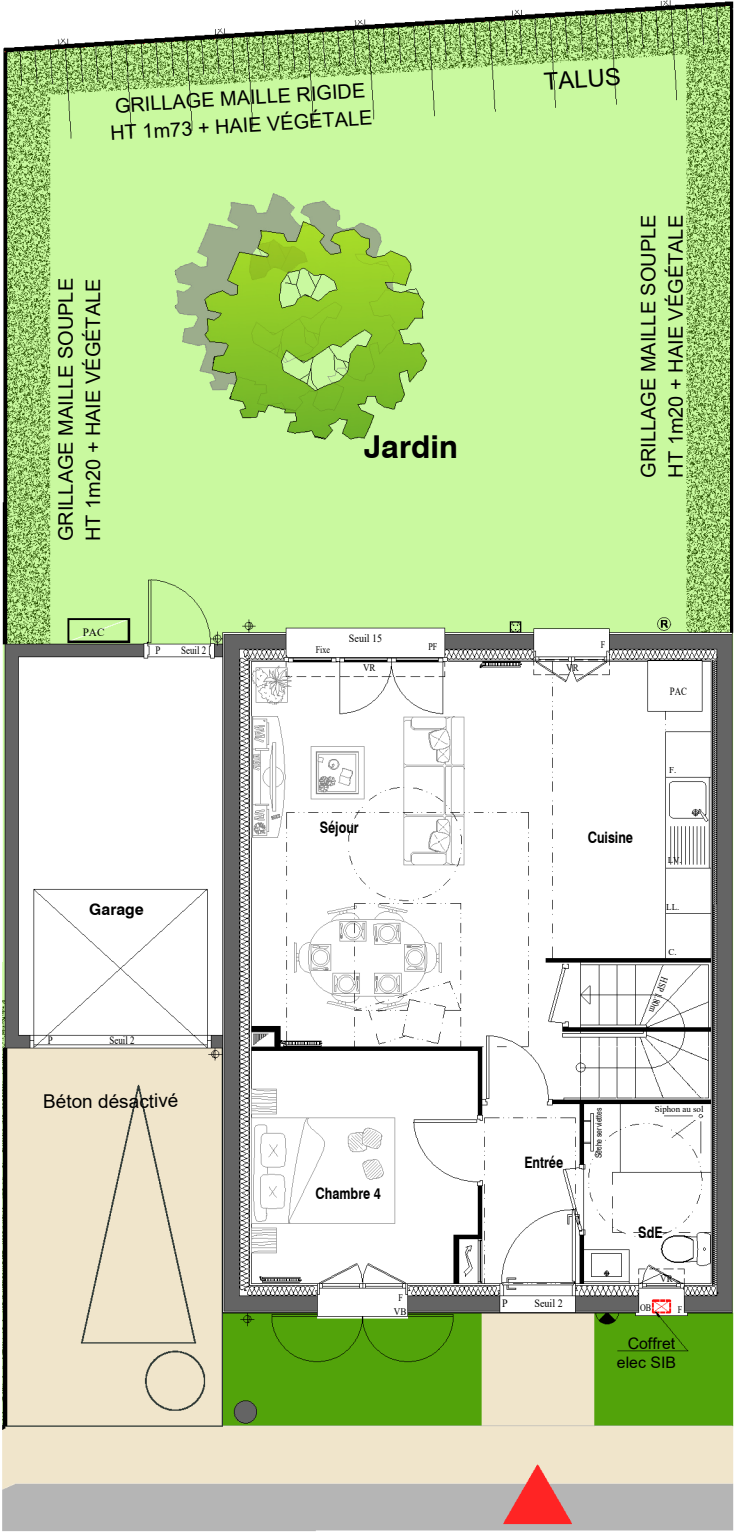

La S.A.S. Nexity se réserve la possibilité d’apporter des modifications de dimensions libres et d’équipements, en fonction des contraintes techniques et réglementaires de construction.Les retombées, soffites, faux-plafonds et canalisations, ne sont pas tous représentés. La proposition d'aménagement intérieur et extérieur est donnée à titre indicatif et non contractuel. Equipements optionnels si indications sur plan.

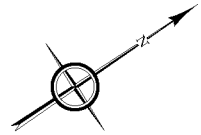

RDC

nexity

Nexity IR PROGRAMMES DOMAINES

LES CLOS VILLARCEAUX, 78770 THOIRY

MODELE
AMANDIER
LOT 17

Surface Habitable :	92.35 m²
---------------------	----------

Pièces	S.Habitable		S.utile	
Séjour	22.00	m²	22.70	m²
Cuisine	8.55	m²	8.55	m²
Entrée	3.10	m²	3.10	m²
Salle d'eau	4.00	m²	4.00	m²
Chambre 4	9.05	m²	9.05	m²
Chambre 1	17.85	m²	17.85	m²
Chambre 2	12.20	m²	12.20	m²
Chambre 3	9.35	m²	9.35	m²
Dégagement	2.60	m²	2.60	m²
Salle de bain	3.65	m²	3.65	m²

Garage	13.50 m²
Jardin	77.10 m²

25, Allée vauban CS 50068
59562 LA MADELEINE CEDEX

Légende

- OB - Fenêtre oscillo-battante

PF - Porte-fenêtre

VB - Volet battant

VR - Volet roulant

F - Fenêtre

- Point lumineux

- Radiateur

- Prise étanche

PAC - Pompe à chaleur

- Soffite

- Talus
- C. - Emplacement cuisson

F. - Emplacement réfrigérateur

LV. - Emplacement lave-vaisselle

LL. - Emplacement lave-linge

- Tableau électrique



GC - Garde-corps

- Descente d'eau pluviale

- Robinet de puisage

- Gaine technique

Hauteur sous plafond: 2.50m

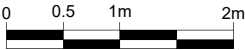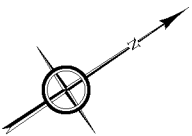

La S.A.S. Nexity se réserve la possibilité d'apporter des modifications de dimensions libres et d'équipements, en fonction des contraintes techniques et réglementaires de construction. Les retombées, soffites, faux-plafonds et canalisations, ne sont pas tous représentés. La proposition d'aménagement intérieur et extérieur est donnée à titre indicatif et non contractuel. Equipements optionnels si indications sur plan.

RDC

nexity

Nexity IR PROGRAMMES DOMAINES

LES CLOS VILLARCEAUX, 78770 THOIRY

MODELE
AMANDIER
LOT 17

Surface Habitable :	92.35 m²
---------------------	----------

Pièces	S.Habitable		S.utile	
Séjour	22.00	m²	22.70	m²
Cuisine	8.55	m²	8.55	m²
Entrée	3.10	m²	3.10	m²
Salle d'eau	4.00	m²	4.00	m²
Chambre 4	9.05	m²	9.05	m²
Chambre 1	17.85	m²	17.85	m²
Chambre 2	12.20	m²	12.20	m²
Chambre 3	9.35	m²	9.35	m²
Dégagement	2.60	m²	2.60	m²
Salle de bain	3.65	m²	3.65	m²



Garage	13.50 m²
Jardin	77.10 m²

25, Allée vauban CS 50068
59562 LA MADELEINE CEDEX

Légende

OB - Fenêtre oscillo-battante	C. - Emplacement cuisson
PF - Porte-fenêtre	F. - Emplacement réfrigérateur
VB - Volet battant	LV.- Emplacement lave-vaisselle
VR - Volet roulant	LL.- Emplacement lave-linge
F - Fenêtre	- Tableau électrique
- Point lumineux	GC - Garde-corps
- Radiateur	+ - Descente d'eau pluviale
- Prise étanche	Ⓡ - Robinet de puisage
PAC - Pompe à chaleur	- Gaine technique
- Soffite	
- Talus	

Hauteur sous plafond: 2.50m

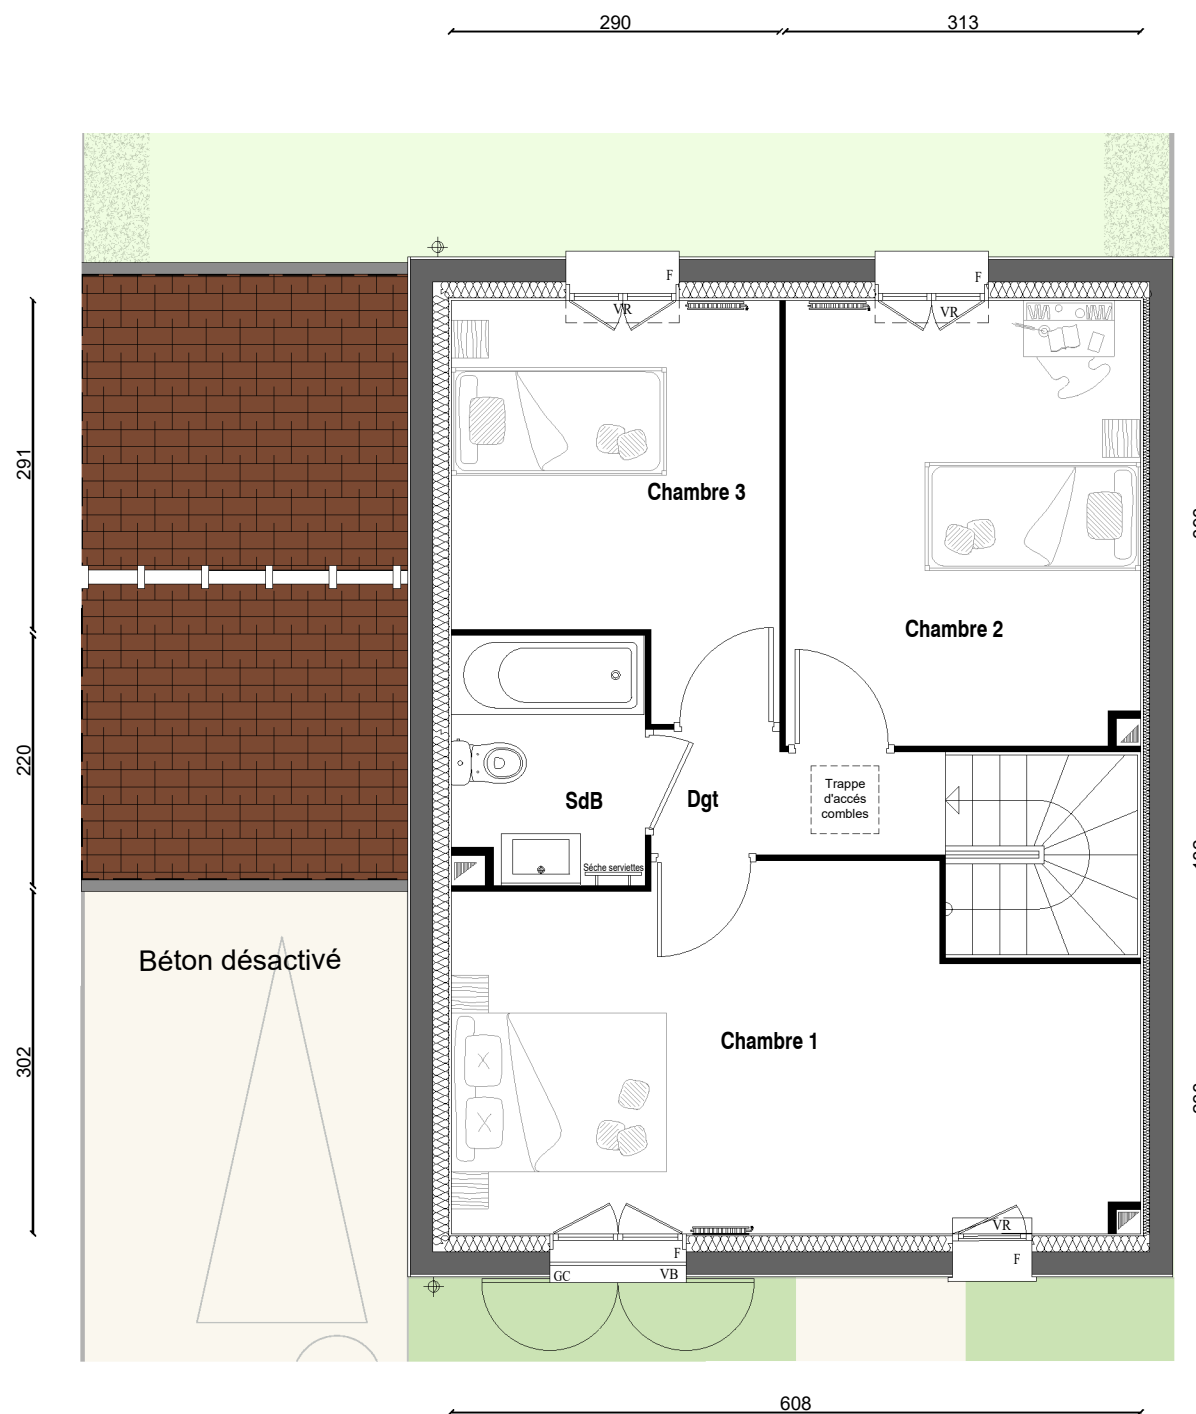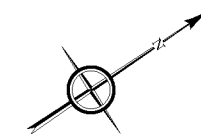

ETAGE

nexity

Nexity IR PROGRAMMES DOMAINES

LES CLOS VILLARCEAUX, 78770 THOIRY

MODELE AMANDIER LOT 17

Surface Habitable :	92.35 m²
---------------------	----------

Pièces	S.Habitable	S.utile
Séjour	22.00 m²	22.70 m²
Cuisine	8.55 m²	8.55 m²
Entrée	3.10 m²	3.10 m²
Salle d'eau	4.00 m²	4.00 m²
Chambre 4	9.05 m²	9.05 m²
Chambre 1	17.85 m²	17.85 m²
Chambre 2	12.20 m²	12.20 m²
Chambre 3	9.35 m²	9.35 m²
Dégagement	2.60 m²	2.60 m²
Salle de bain	3.65 m²	3.65 m²

Garage	13.50 m²
Jardin	77.10 m²

La S.A.S. Nexity se réserve la possibilité d'apporter des modifications de dimensions libres et d'équipements, en fonction des contraintes techniques et réglementaires de construction. Les retombées, soffites, faux-plafonds et canalisations, ne sont pas tous représentés. La proposition d'aménagement intérieur et extérieur est donnée à titre indicatif et non contractuel. Equipements optionnels si indications sur plan.

25, Allée vauban CS 50068
78770 LA MADELEINE CEDEX