

MODELE
AULNE
LOT 03



La S.A.S. Nexity se réserve la possibilité d'apporter des modifications de dimensions libres et d'équipements, en fonction des contraintes techniques et réglementaires de construction. Les retombées, soffites, faux-plafonds et canalisations, ne sont pas tous représentés. La proposition d'aménagement intérieur et extérieur est donnée à titre indicatif et non contractuel. Equipements optionnels si indications sur plan.

FACADES

Légende

- OB - Fenêtre oscillo-battante

PF - Porte-fenêtre

VB - Volet battant

VR - Volet roulant

F - Fenêtre

- Point lumineux

- Radiateur

- Prise étanche

PAC - Pompe à chaleur

- Soffite

- Talus
- C. - Emplacement cuisson

F. - Emplacement réfrigérateur

LV.- Emplacement lave-vaisselle

LL.- Emplacement lave-linge

- Tableau électrique




GC - Garde-corps

- Descente d'eau pluviale

- Robinet de puisage

- Gaine technique

Hauteur sous plafond: 2.50m

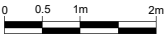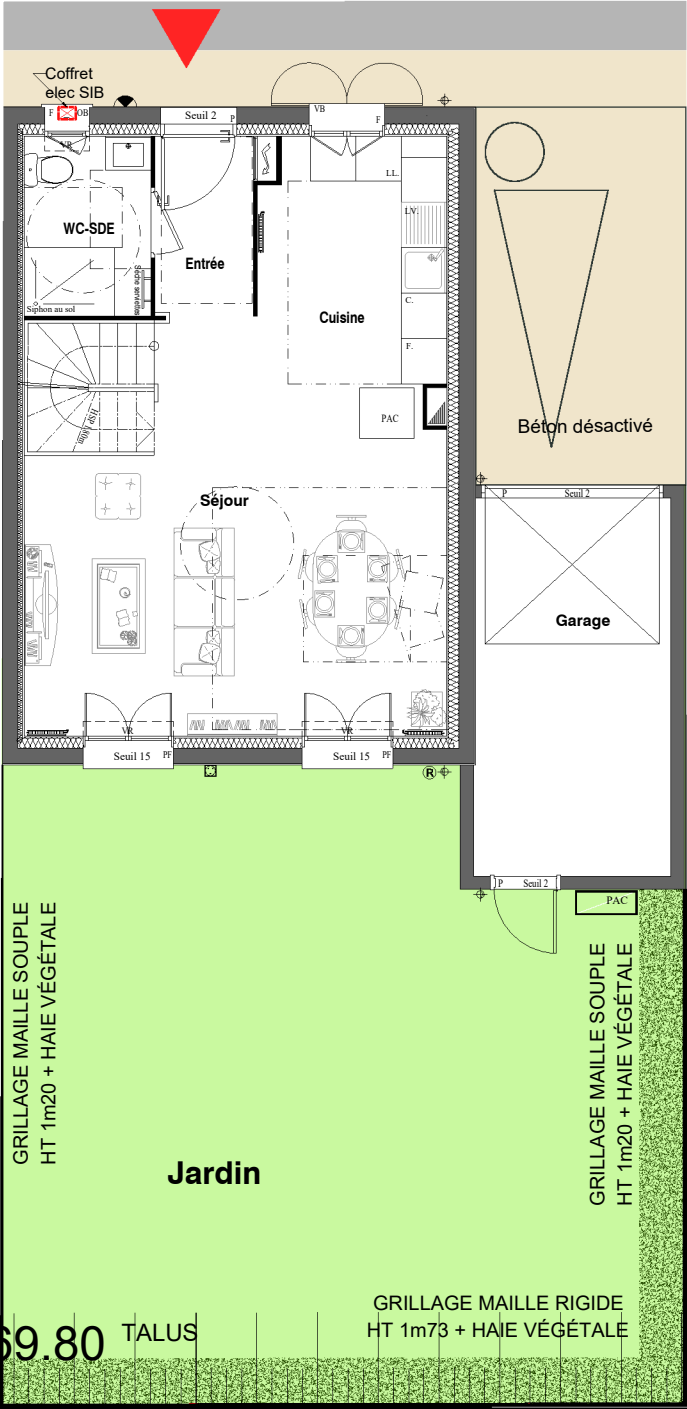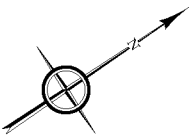

La S.A.S. Nexity se réserve la possibilité d’apporter des modifications de dimensions libres et d’équipements, en fonction des contraintes techniques et réglementaires de construction.Les retombées, soffites, faux-plafonds et canalisations, ne sont pas tous représentés. La proposition d’aménagement intérieur et extérieur est donnée à titre indicatif et non contractuel. Equipements optionnels si indications sur plan.

RDC

nexity

Nexity IR PROGRAMMES DOMAINES

LES CLOS VILLARCEAUX, 78770 THOIRY

MODELE
AULNE
LOT 03

Surface Habitable :	81.15 m²
---------------------	----------

Pièces	S.Habitable		S.utile	
Séjour	26.10	m²	27.60	m²
Cuisine	8.00	m²	8.00	m²
Entrée	3.10	m²	3.10	m²
Salle d'eau	4.00	m²	4.00	m²
Chambre 1	14.20	m²	14.20	m²
Chambre 2	9.35	m²	9.35	m²
Chambre 3	10.30	m²	10.30	m²
Dégagement	2.20	m²	2.20	m²
Salle de bain	3.90	m²	3.90	m²

Garage	13.00 m²
Jardin	71.45 m²

25, Allée vauban CS 50068
59562 LA MADELEINE CEDEX

Légende

- OB - Fenêtre oscillo-battante

PF - Porte-fenêtre

VB - Volet battant

VR - Volet roulant

F - Fenêtre

- Point lumineux

- Radiateur

- Prise étanche

PAC - Pompe à chaleur

- Soffite

- Talus
- C. - Emplacement cuisson

F. - Emplacement réfrigérateur

LV. - Emplacement lave-vaisselle

LL. - Emplacement lave-linge

- Tableau électrique


GC - Garde-corps

- Descente d'eau pluviale

- Robinet de puisage

- Gaine technique

Hauteur sous plafond: 2.50m

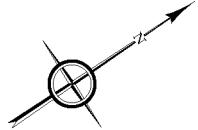

nexity

Nexity IR PROGRAMMES DOMAINES

LES CLOS VILLARCEAUX, 78770 THOIRY


MODELE
AULNE
LOT 03

Surface Habitable :	81.15 m²
---------------------	----------

Pièces	S.Habitable		S.utile	
Séjour	26.10	m²	27.60	m²
Cuisine	8.00	m²	8.00	m²
Entrée	3.10	m²	3.10	m²
Salle d'eau	4.00	m²	4.00	m²
Chambre 1	14.20	m²	14.20	m²
Chambre 2	9.35	m²	9.35	m²
Chambre 3	10.30	m²	10.30	m²
Dégagement	2.20	m²	2.20	m²
Salle de bain	3.90	m²	3.90	m²

Garage	13.00 m²
Jardin	71.45 m²

RDC

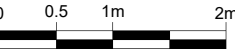

La S.A.S. Nexity se réserve la possibilité d'apporter des modifications de dimensions libres et d'équipements, en fonction des contraintes techniques et réglementaires de construction. Les retombées, soffites, faux-plafonds et canalisations, ne sont pas tous représentés. La proposition d'aménagement intérieur et extérieur est donnée à titre indicatif et non contractuel. Equipements optionnels si indications sur plan.

25, Allée vauban CS 50068
59562 LA MADELEINE CEDEX

Légende

- OB - Fenêtre oscillo-battante

PF - Porte-fenêtre

VB - Volet battant

VR - Volet roulant

F - Fenêtre

- Point lumineux

- Radiateur

- Prise étanche

PAC - Pompe à chaleur

- Soffite

- Talus
- C. - Emplacement cuisson

F. - Emplacement réfrigérateur

LV. - Emplacement lave-vaisselle

LL. - Emplacement lave-linge

- Tableau électrique



GC - Garde-corps

- Descente d'eau pluviale


- Robinet de puisage

- Gaine technique

Hauteur sous plafond: 2.50m

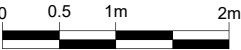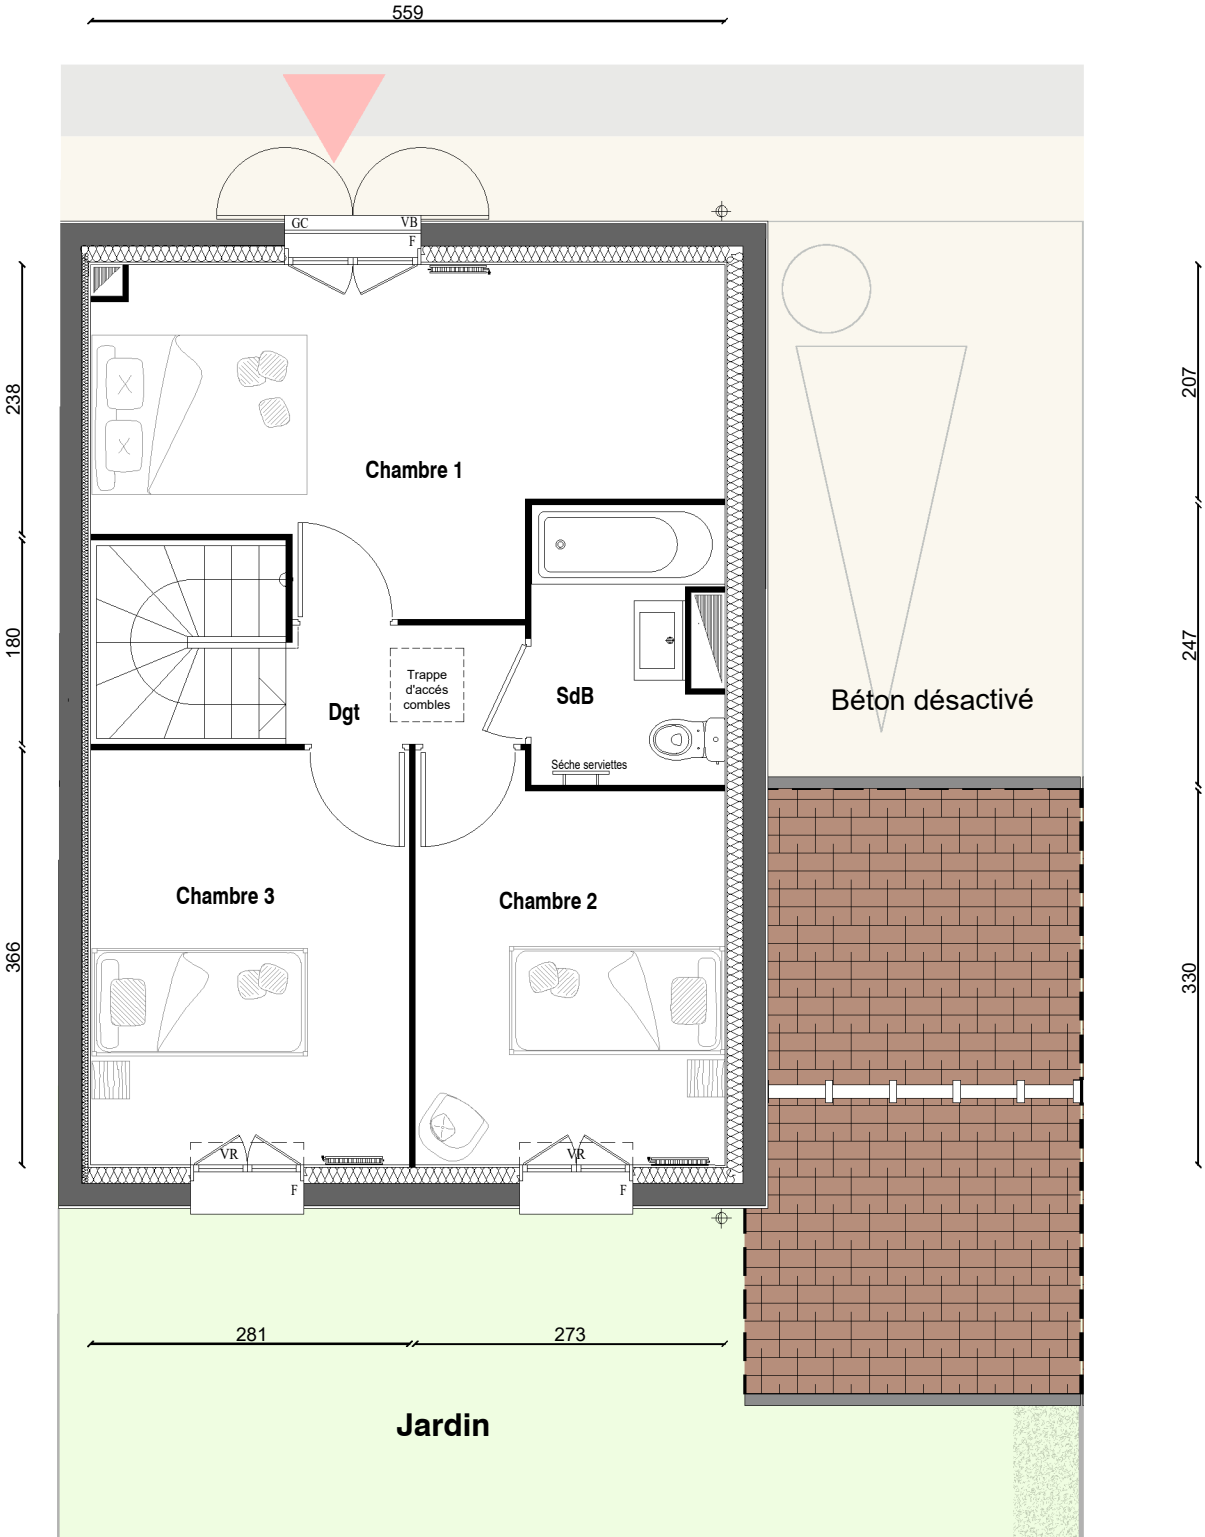

La S.A.S. Nexity se réserve la possibilité d'apporter des modifications de dimensions libres et d'équipements, en fonction des contraintes techniques et réglementaires de construction. Les retombées, soffites, faux-plafonds et canalisations, ne sont pas tous représentés. La proposition d'aménagement intérieur et extérieur est donnée à titre indicatif et non contractuel. Equipements optionnels si indications sur plan.

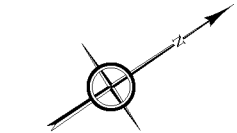

ETAGE

nexity

Nexity IR PROGRAMMES DOMAINES

LES CLOS VILLARCEAUX, 78770 THOIRY

MODELE
AULNE
LOT 03

Surface Habitable :	81.15 m²
---------------------	----------

Pièces	S.Habitable		S.utile	
Séjour	26.10	m²	27.60	m²
Cuisine	8.00	m²	8.00	m²
Entrée	3.10	m²	3.10	m²
Salle d'eau	4.00	m²	4.00	m²
Chambre 1	14.20	m²	14.20	m²
Chambre 2	9.35	m²	9.35	m²
Chambre 3	10.30	m²	10.30	m²
Dégagement	2.20	m²	2.20	m²
Salle de bain	3.90	m²	3.90	m²

Garage	13.00 m²
Jardin	71.45 m²

25, Allée vauban CS 50068
59562 LA MADELEINE CEDEX