

Le Clos des Pinèdes

Route d'Aix en Provence, 83490 Le Muy

Légende:

Porte-fenêtre : ressaut variable selon éxe.
OF ouvrant à la française
F châssis fixe
all.v allège vitrée
VR volet roulant
VRE volet roulant électrique


TE tableau électrique
LV lave vaisselle
LL lave linge
F réfrigérateur

Faux-plafond
soffite
Gaine technique
Sèche serviettes
Pare-vue


Ballon eau chaude
sanitaire

Espaces verts sur
dalles


Espaces verts
pleine terre

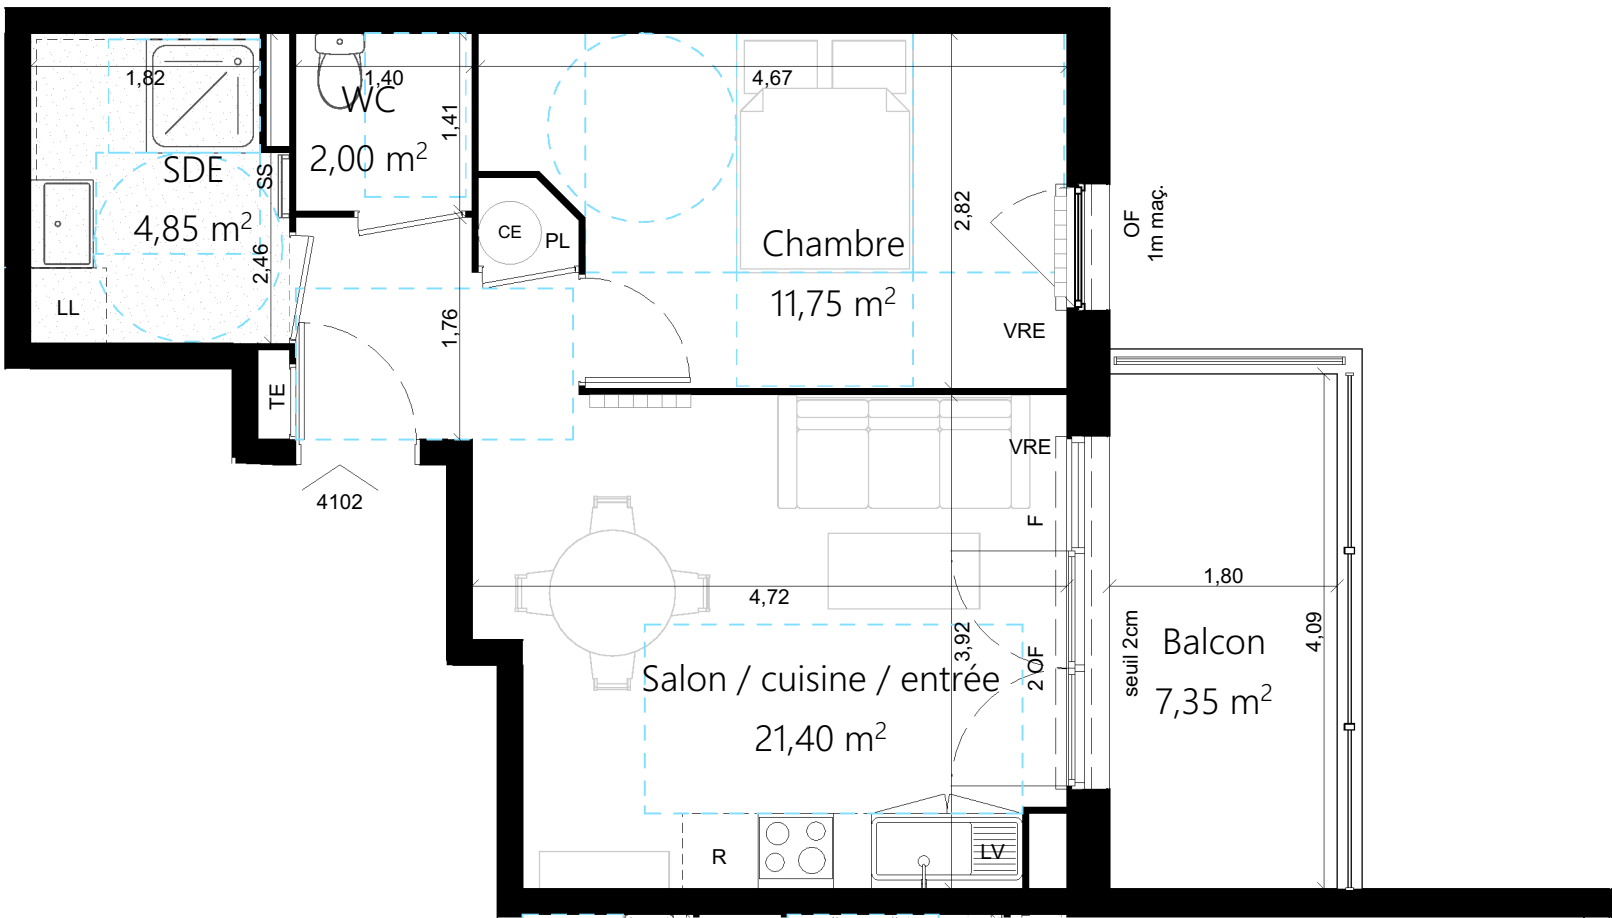

PLAN DE LOCALISATION

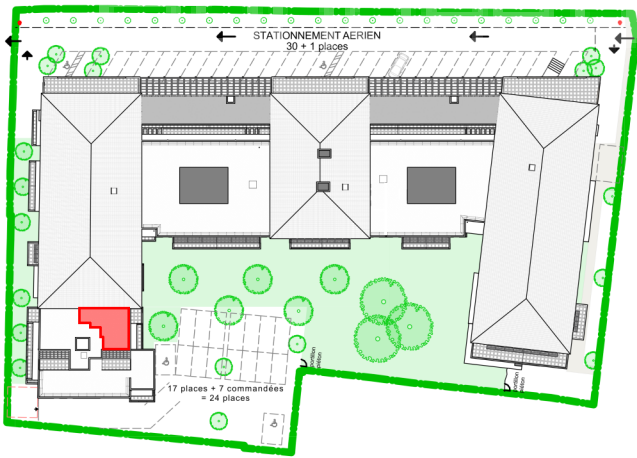



Bât 4

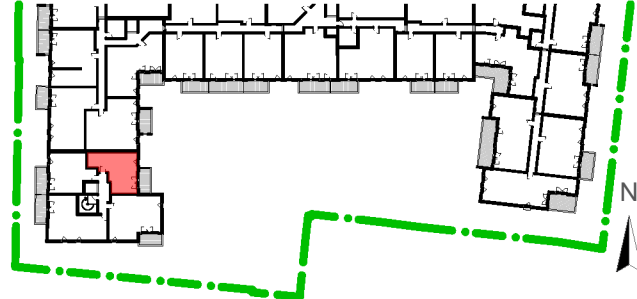

PLAN DE PRE-COMMERCIALISATION

BATIMENT	ETAGE	TYPE	N°LOT
4	R+1	T2	4102

Désignation	Surface
Salon / cuisine / entrée	21,40
Chambre	11,75
SDE	4,85
WC	2,00
TOTAL surface habitable (m²)	40,00
Balcon	7,35
TOTAL surface annexe (m²)	7,35

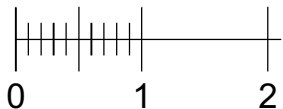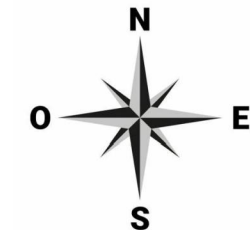

Tout en conservant les caractéristiques essentielles du plan, la société se réserve le droit d'y apporter des modifications, notamment pour des impératifs techniques. Les surfaces et les côtes peuvent varier de 3% y compris les surfaces annexes. Les faux-plafonds, retombées et emplacements des équipements sanitaires ainsi que le calepinage des carrelages sont figurés à titre indicatif. Les éléments dessinés en pointillés le sont à titre indicatif et sont non contractuels. La différence de niveau entre le logement et l'annexe privative extérieure sera comprise entre 2 cm et 25 cm.

INDICE A

DATE : 12/06/2026

