




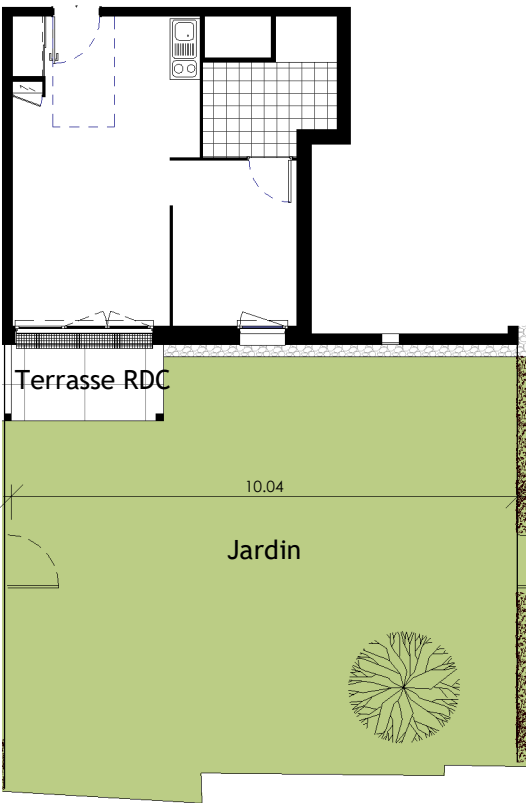

Logement et ses espaces extérieurs

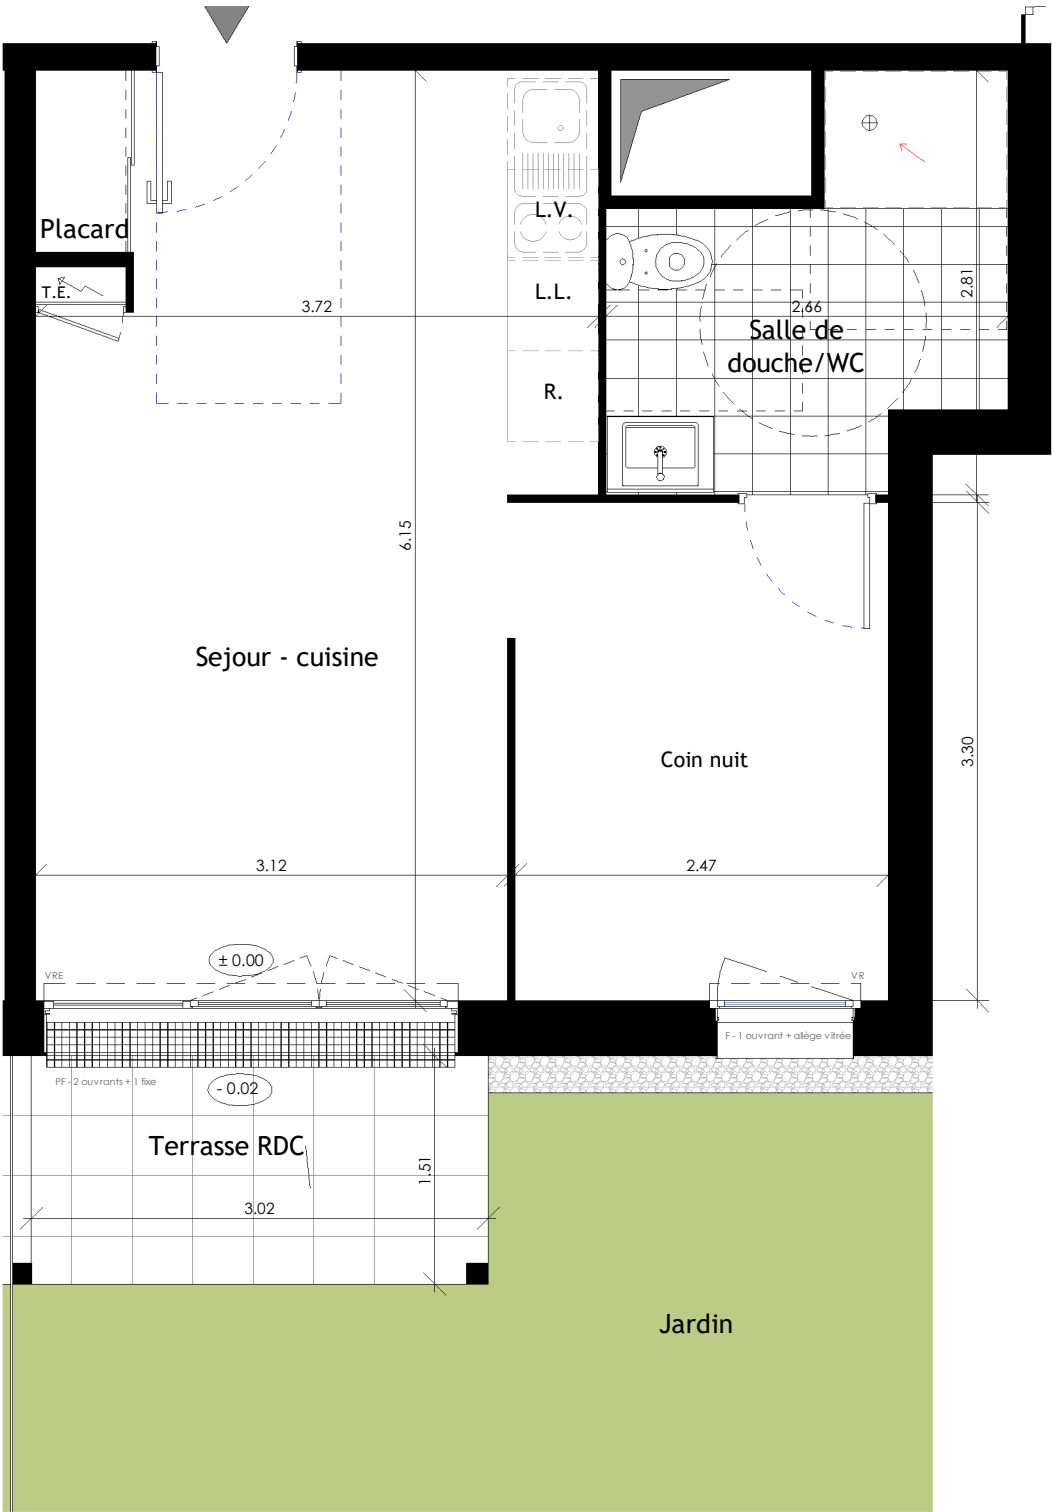

- LEGENDE :**
T.E. : Tableau Electrique
R. : Réfrigérateur
L.V. : Lave-Vaisselle
L.L. : Lave-Linge
C. : Cuisson
Soffite / Poutre
En option

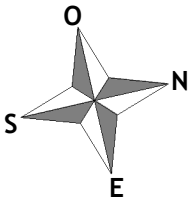


NOTA : Des modifications sont susceptibles d'être apportées à ce plan en fonction des nécessités techniques de réalisation, tant en ce qui concerne les dimensionslibres que l'équipement (en particulier, en fonction de l'étude thermique, les radiateurs pourront être redimensionnés en nombre et en puissance). Les surfaces indiquées, ainsi que l'encombrement des gaines et la profondeur des placards sont approximatifs. Les retombées, faux-plafonds, soffites, gaines et canalisations, ainsi que l'équipement sont figurés à titre indicatif.

PLAN DE VENTE

Bâtiment A
28 Logements

1008 T1 bis
Rez de chaussée

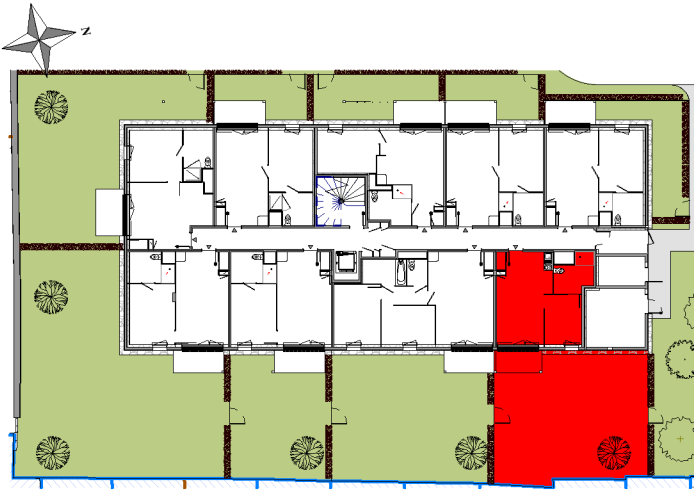

surfaces habitables

Sejour - cuisine	28.02 m²
Placard	0.72 m²
Salle de douche/WC	5.69 m²
TOTAL	34.43 m²
Terrasse RDC	4.75 m²
Jardin	83.52 m²

0 0.5 1 2 m