




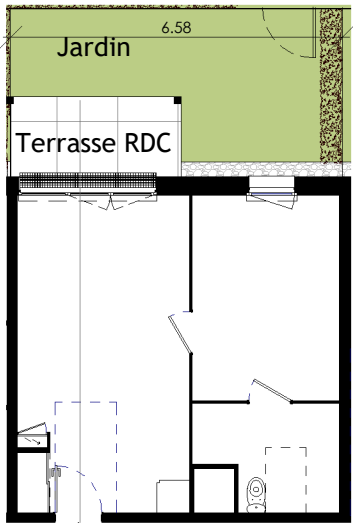

Logement et ses espaces extérieurs

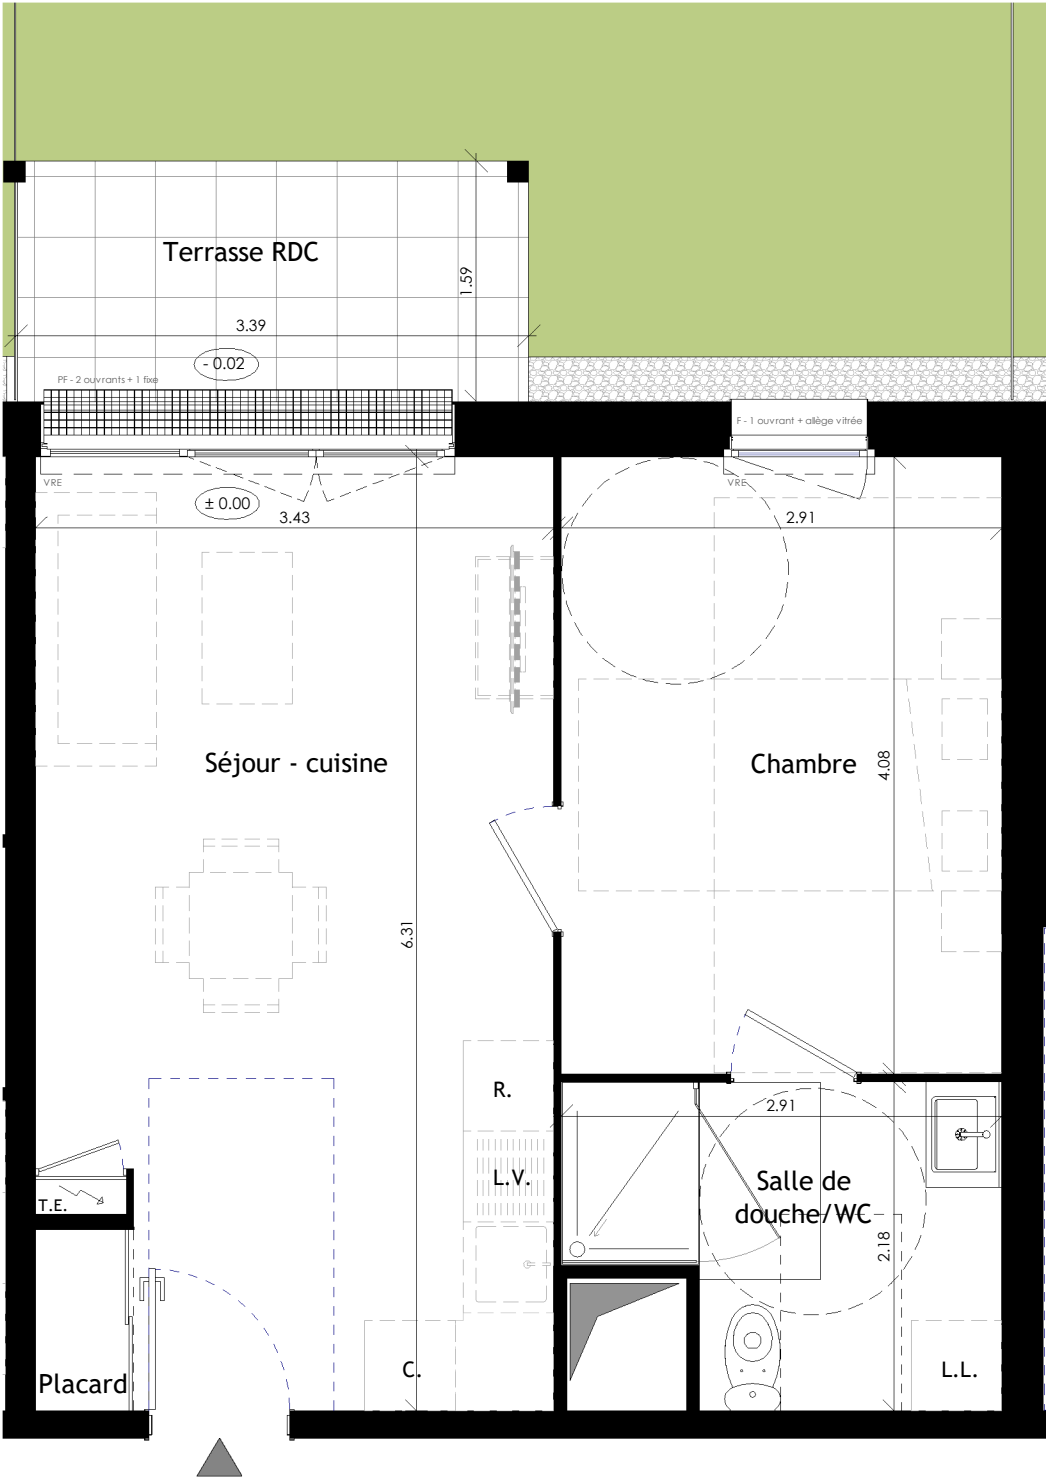

- LEGENDE :**
- T.E. : Tableau Electrique
 - R. : Réfrigérateur
 - L.V. : Lave-Vaisselle
 - L.L. : Lave-Linge
 - C. : Cuisson
 - /// Soffite / Poutre
 - - - - - En option

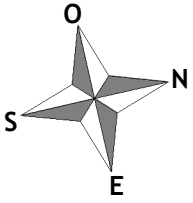

NOTA : Des modifications sont susceptibles d'être apportées à ce plan en fonction des nécessités techniques de réalisation, tant en ce qui concerne les dimensionslibres que l'équipement (en particulier, en fonction de l'étude thermique, les radiateurs pourront être redimensionnés en nombre et en puissance). Les surfaces indiquées, ainsi que l'encombrement des gaines et la profondeur des placards sont approximatifs. Les retombées, faux-plafonds, soffites, gaines et canalisations, ainsi que l'équipement sont figurés à titre indicatif.



PLAN DE VENTE

Bâtiment A
28 Logements

1004 2 pièces
Rez de chaussée



surfaces habitables

Séjour - cuisine	20.59 m²
Placard	0.72 m²
Chambre	11.89 m²
Salle de douche/WC	5.46 m²
TOTAL	38.66 m²
Terrasse RDC	5.59 m²
Jardin	16.51 m²

0 0.5 1 2 m