

PLAN DE VENTE

Bâtiment A
28 Logements

1101 3 pièces
1er étage




surfaces habitables

Entrée	2.61 m²
Séjour - cuisine	23.53 m²
Chambre 1	11.57 m²
Chambre 2	9.48 m²
Salle de bain	5.04 m²
WC	1.84 m²
Dégagement + placard	3.65 m²
TOTAL	57.72 m²
Balcon	5.03 m²

0 0.5 1 2 m

Indice : A

Date : 07 07 2026

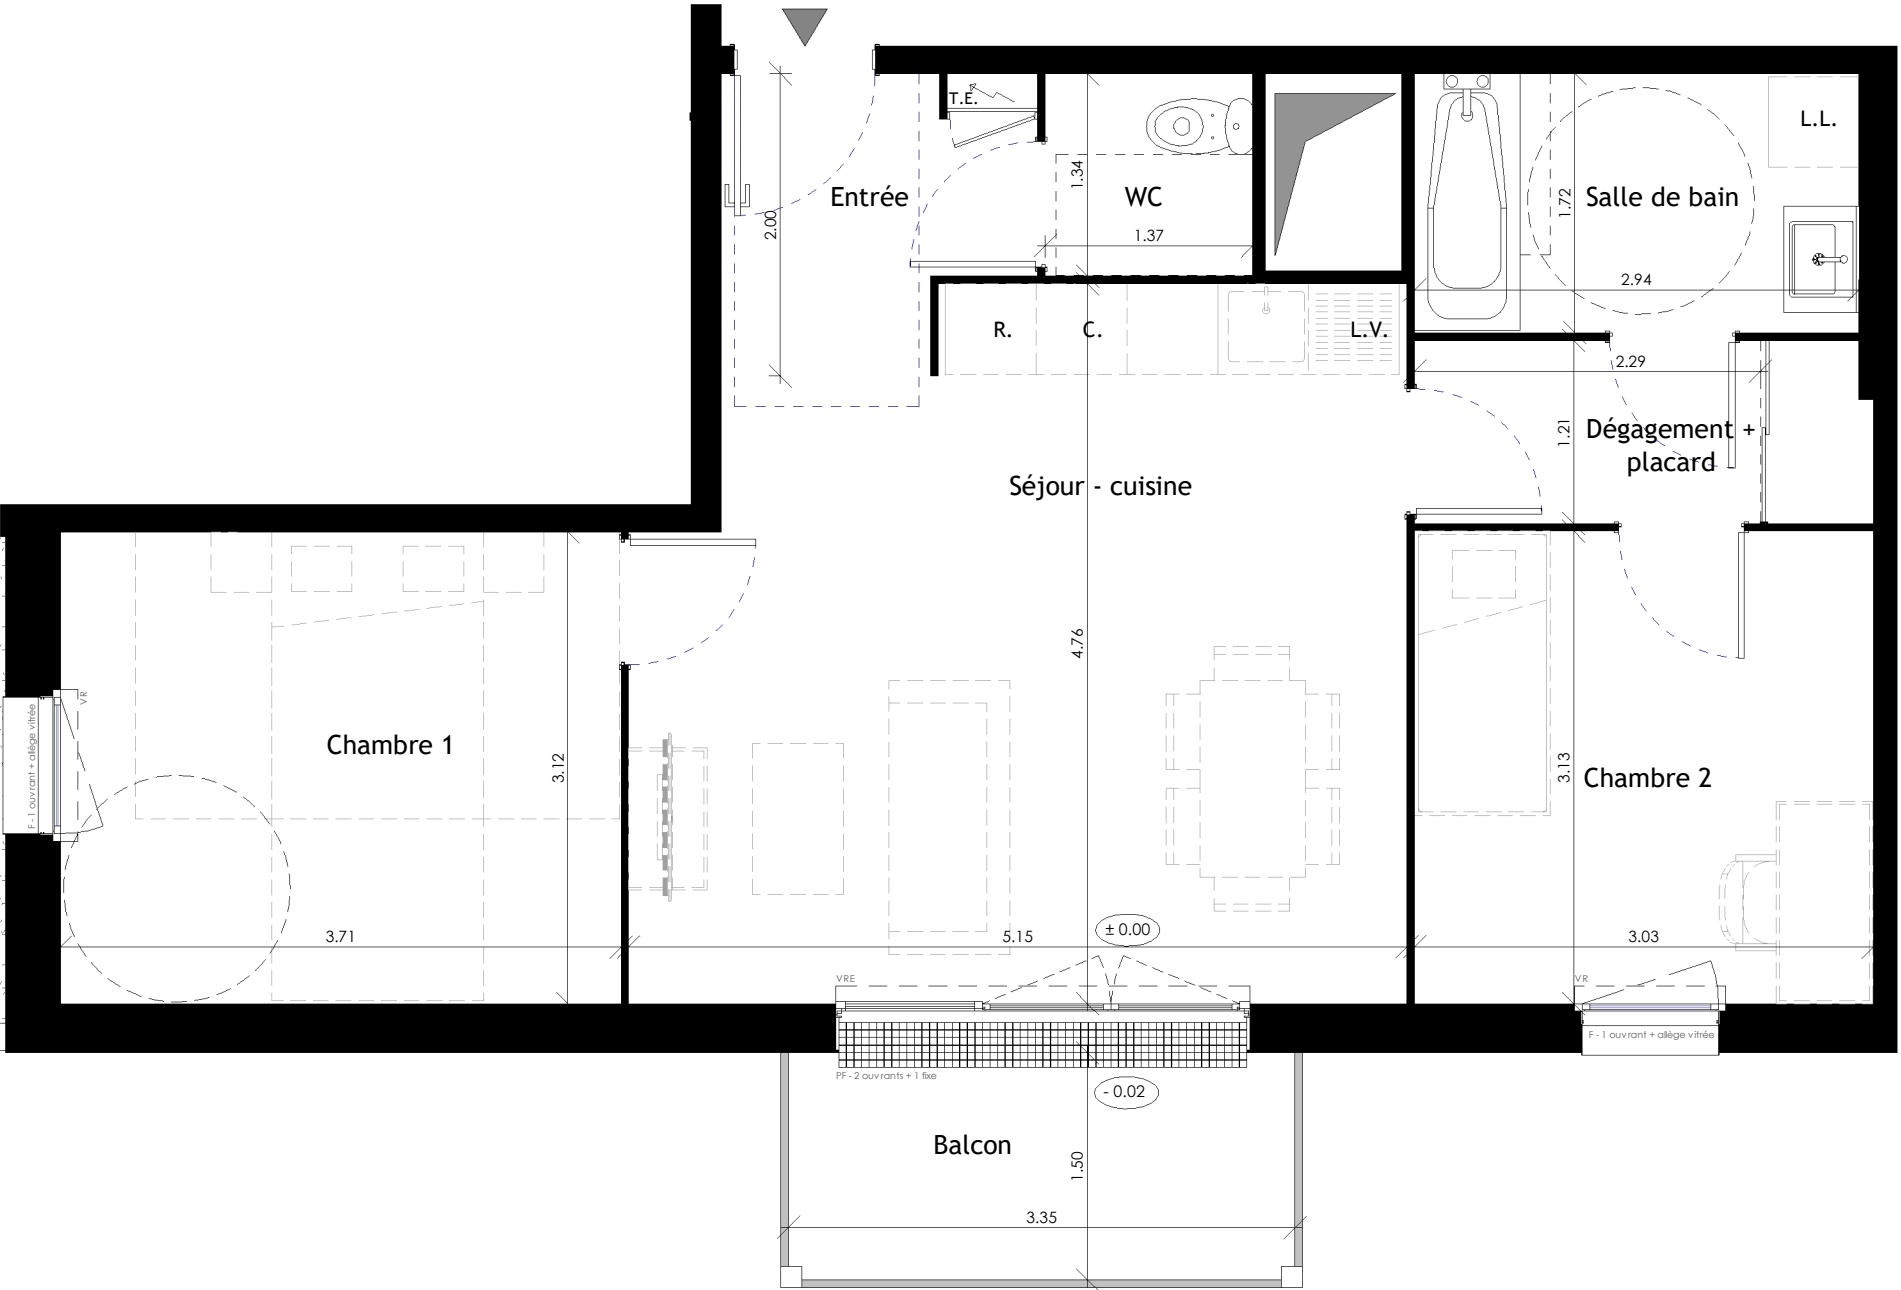

LEGENDE :

T.E. : Tableau Electrique

R. : Réfrigérateur

L.V. : Lave-Vaisselle

L.L. : Lave-Linge

C. : Cuisson

Soffite / Poutre

En option

NOTA : Des modifications sont susceptibles d'être apportées à ce plan en fonction des nécessités techniques de réalisation, tant en ce qui concerne les dimensionslibres que l'équipement (en particulier, en fonction de l'étude thermique, les radiateurs pourront être redimensionnés en nombre et en puissance). Les surfaces indiquées, ainsi que l'encombrement des gaines et la profondeur des placards sont approximatifs. Les retombées, faux-plafonds, soffites, gaines et canalisations, ainsi que l'équipement sont figurés à titre indicatif.