


PLAN DE VENTE

Bâtiment A
28 Logements



1102 3 pièces
1er étage

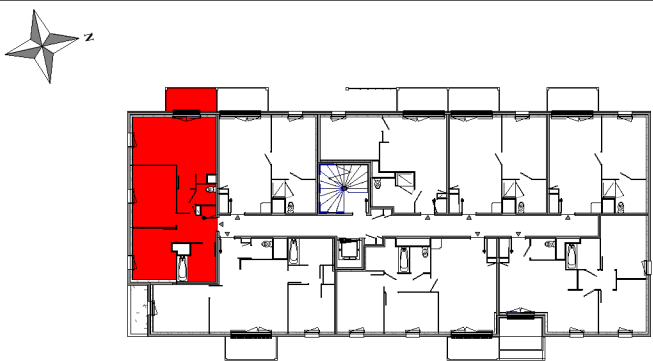

surfaces habitables

Entrée + placard	7.39 m²
Séjour - cuisine	20.49 m²
Chambre 1	11.78 m²
Chambre 2	9.67 m²
Salle de bain	5.77 m²
WC	1.80 m²
TOTAL	56.90 m²
Balcon	5.03 m²

LEGENDE :
T.E. : Tableau Electrique
R. : Réfrigérateur
L.V. : Lave-Vaisselle
L.L. : Lave-Linge
C. : Cuisson
 Soffite / Poutre
- - - - - En option

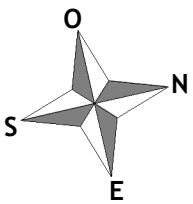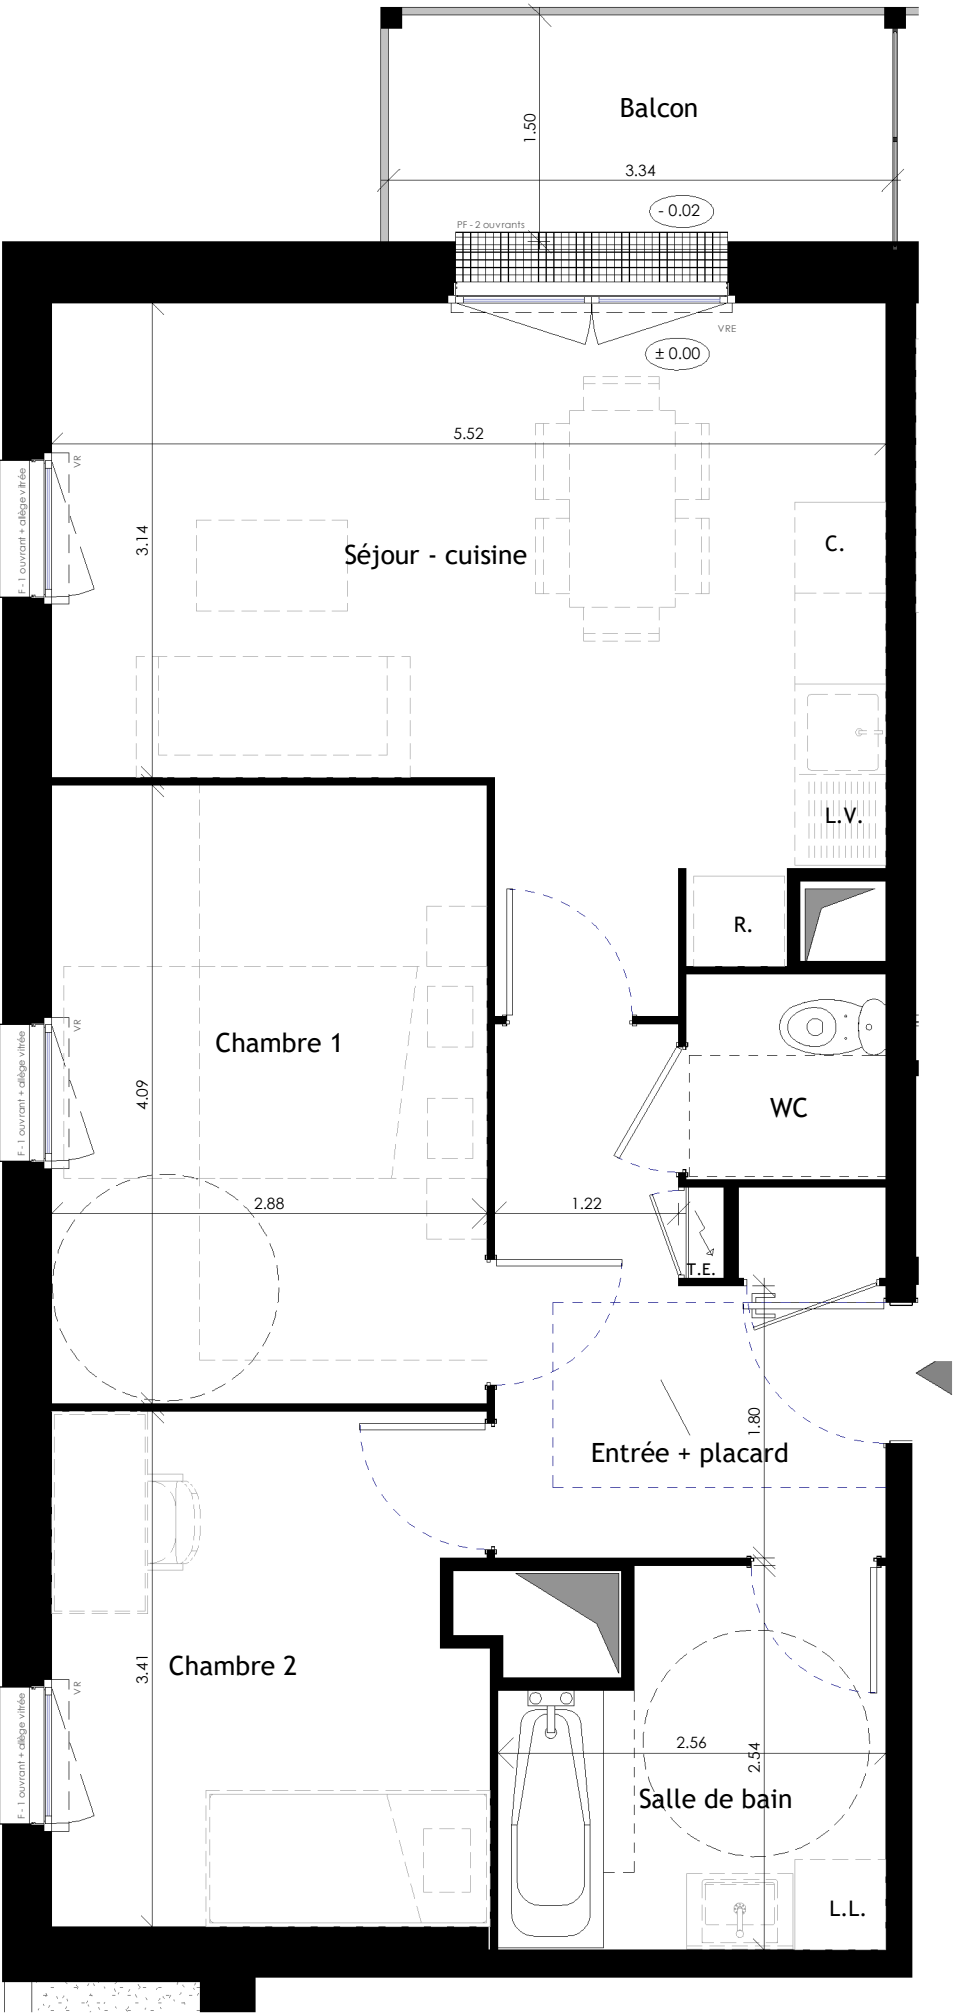

0 0.5 1 2 m

NOTA : Des modifications sont susceptibles d'être apportées à ce plan en fonction des nécessités techniques de réalisation, tant en ce qui concerne les dimensionslibres que l'équipement (en particulier, en fonction de l'étude thermique, les radiateurs pourront être redimensionnés en nombre et en puissance). Les surfaces indiquées, ainsi que l'encombrement des gaines et la profondeur des placards sont approximatifs. Les retombées, faux-plafonds, soffites, gaines et canalisations, ainsi que l'équipement sont figurés à titre indicatif.