



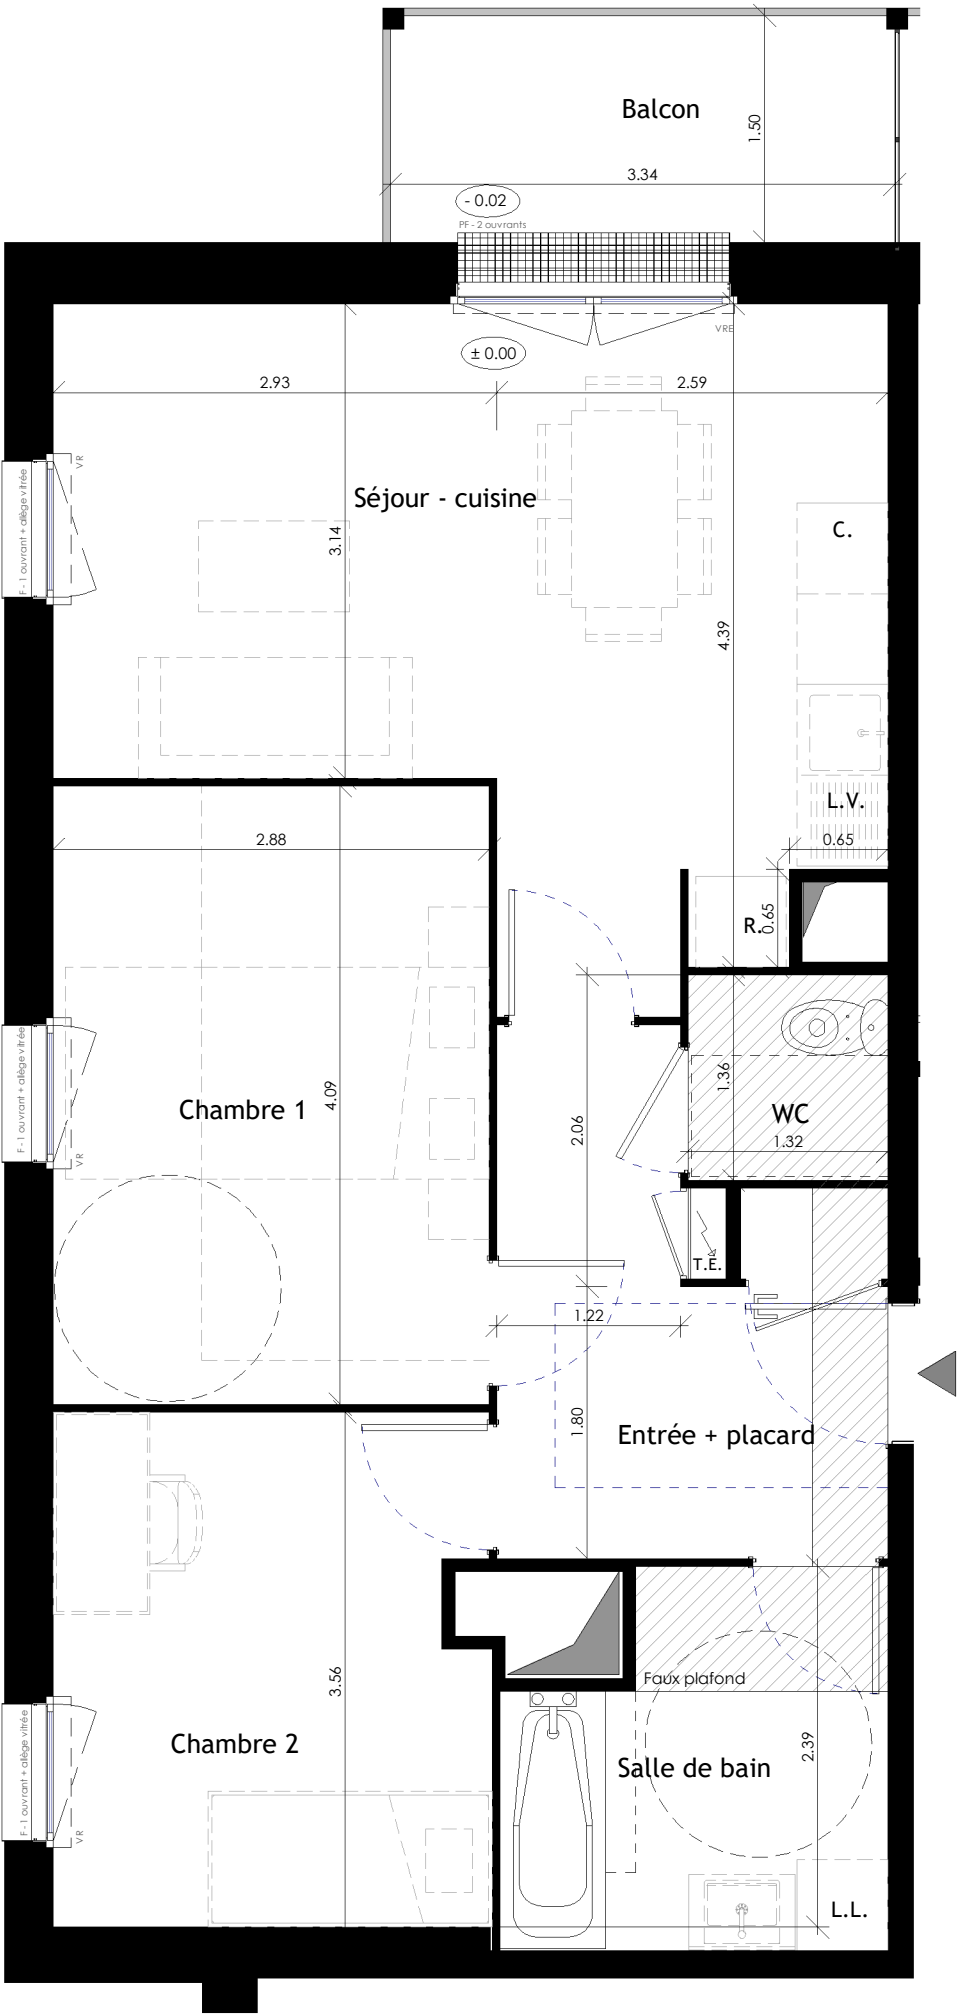

**LEGENDE :**  
T.E. : Tableau Electrique  
R. : Réfrigérateur  
L.V. : Lave-Vaisselle  
L.L. : Lave-Linge  
C. : Cuisson  
// Soffite / Poutre  
- - - - En option

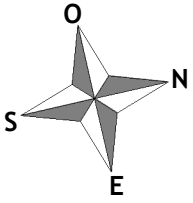

NOTA : Des modifications sont susceptibles d'être apportées à ce plan en fonction des nécessités techniques de réalisation, tant en ce qui concerne les dimensions libres que l'équipement (en particulier, en fonction de l'étude thermique, les radiateurs pourront être redimensionnés en nombre et en puissance). Les surfaces indiquées, ainsi que l'encombrement des gaines et la profondeur des placards sont approximatifs. Les retombées, faux-plafonds, soffites, gaines et canalisations, ainsi que l'équipement sont figurés à titre indicatif.



17 Avenue Jean Jaurès  
76 140 Petit-Quevilly


SAS NEXITY IR PROGRAMME NORMANDIE

25 allée Vauban - 59562 LA MADELEINE

## PLAN DE VENTE

Bâtiment A  
28 Logements

1202 3 pièces  
2ème étage

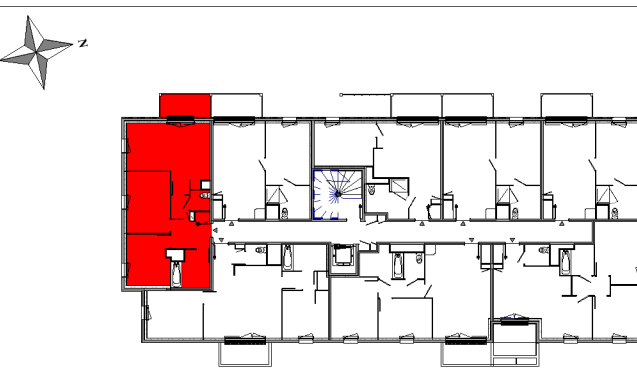

### surfaces habitables

|                  |                      |
|------------------|----------------------|
| Entrée + placard | 7.39 m <sup>2</sup>  |
| Séjour - cuisine | 20.49 m <sup>2</sup> |
| Chambre 1        | 11.78 m <sup>2</sup> |
| Chambre 2        | 9.67 m <sup>2</sup>  |
| Salle de bain    | 5.77 m <sup>2</sup>  |
| WC               | 1.80 m <sup>2</sup>  |
| TOTAL            | 56.90 m <sup>2</sup> |
| Balcon           | 5.03 m <sup>2</sup>  |

0 0.5 1 2 m