


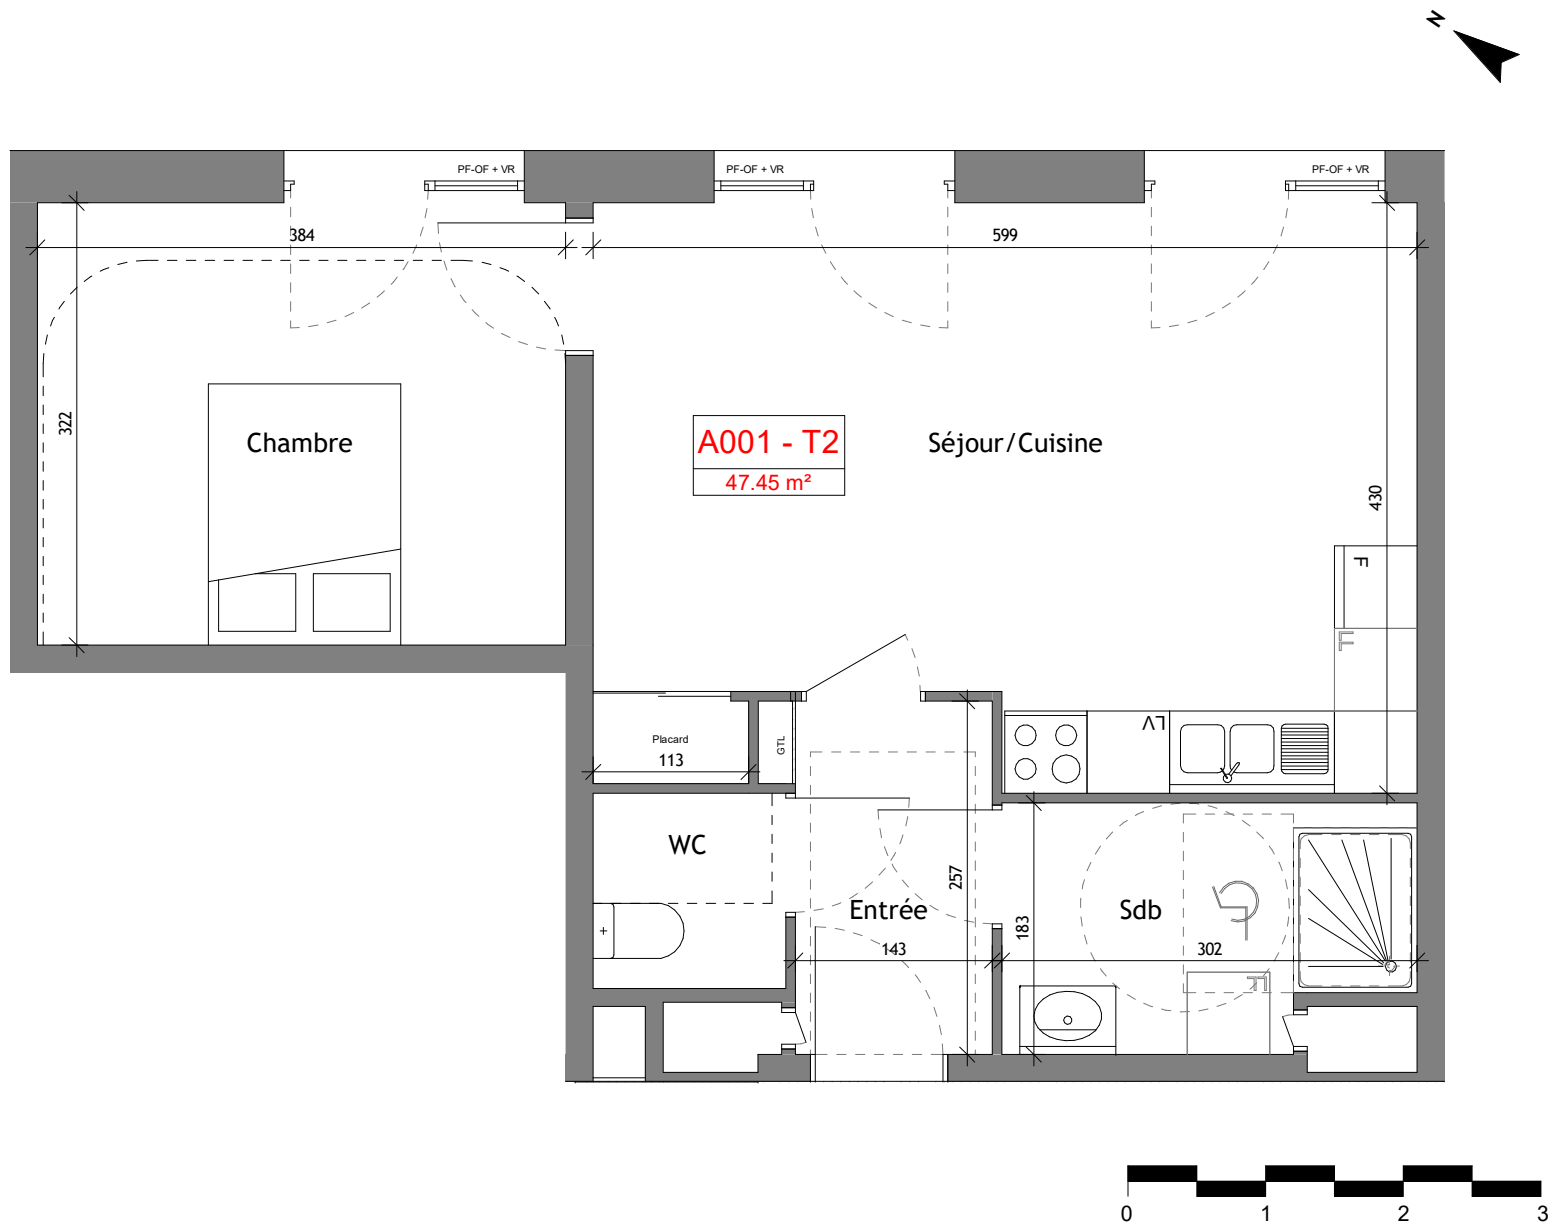

LEGEND

F : Fenêtre
PF : Porte Fenêtre

OB : Oscillo-battant
AP : Allège Pleine

GC : Garde-corps
AV : Allège Vitrée

EP : Eaux Pluviales
VR : Volet Roulant

HSP 2.30m
GTL : Tableau électrique

Carrelage 30 x 30
Chaudière

Des modifications sont susceptibles d'être apportées aux aménagements, en fonction des nécessités techniques, administratives et/ou réglementaires.
Les surfaces, côtes, niveaux intérieurs et extérieurs, les retombées de poutre, faux-plafonds, gaines, équipements sanitaires et formats des carrelages sont figurés à titre indicatif.
Les appareils ménagers, le mobilier et les végétaux ne sont pas fournis. La surface de chaque pièce est calculée avec son éventuel placard.

CAMPUS CLEON

Rue Corneille
59100 ROUBAIX



Rez-de-chaussée

Cage A **A001 - T2**

Chambre	12.37 m ²
Entrée	3.68 m ²
Sdb	5.12 m ²
Séjour/Cuisine	24.30 m ²
WC	1.99 m ²
	47.45 m ²

Parking(s)



CAMPUS
CLÉON
ROUBAIX

Group
EDOUARD DENIS
EDOUARD DENIS PROMOTION
86 rue Nationale
59000 LILLE

RELIF
ARCHITECTURE
RELIF ARCHITECTURE
8bis avenue de la Mairie
BP 50481 - 59338 TOURCOING
CEDEX

Visa :

DATE : 21/01/25
Indice : Ø