



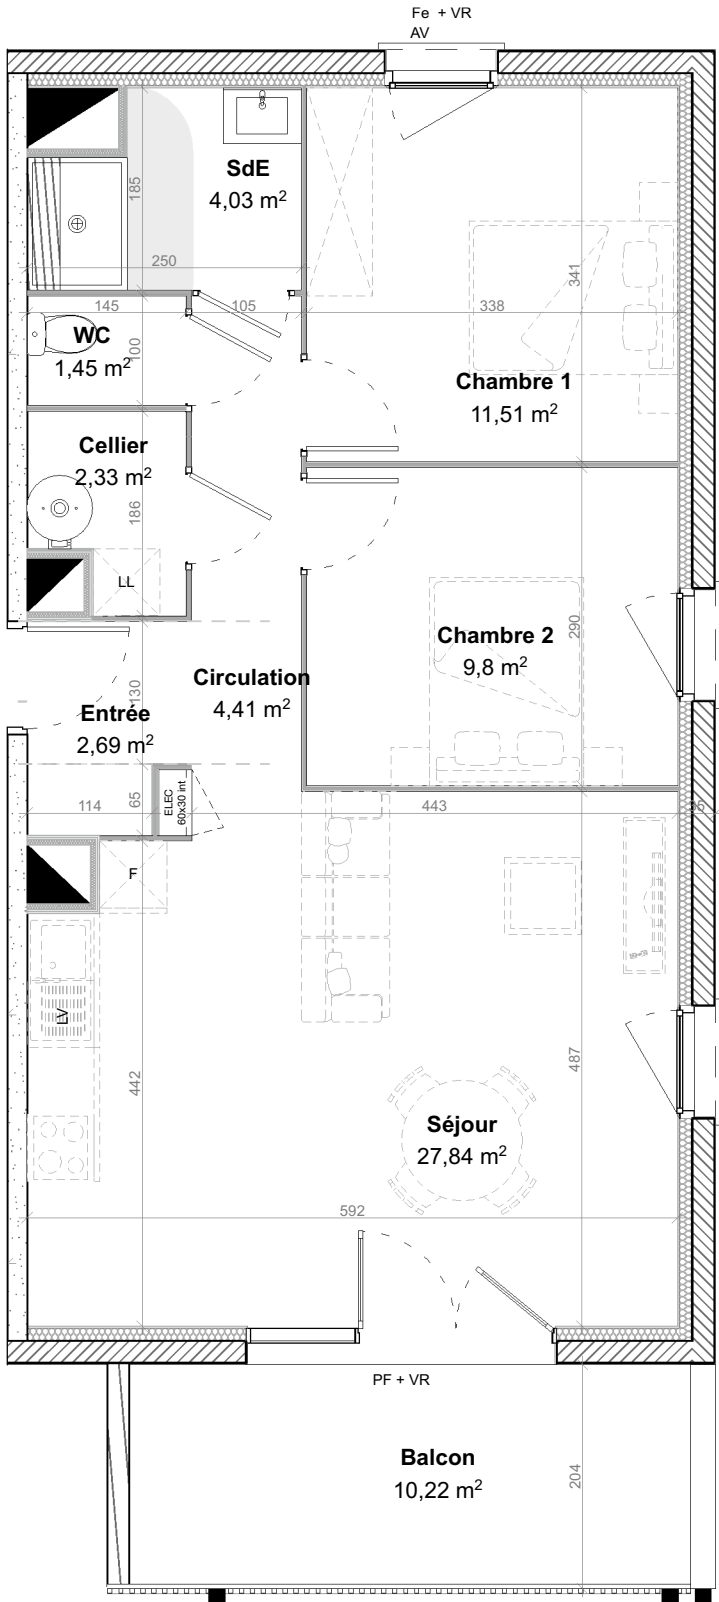

N° APPARTEMENT
4201

NIVEAU
R+2


TYPE
T3

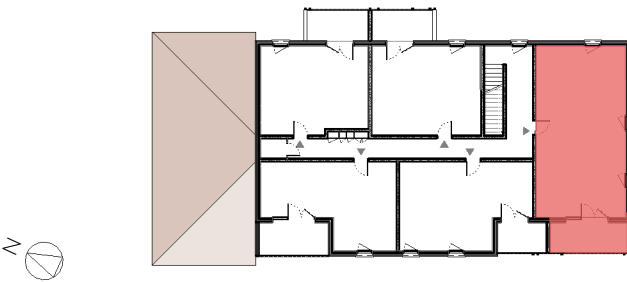

SURFACES HABITABLES (m²)	
Entrée	2,69
Séjour	27,84
Cellier	2,33
Circulation	4,41
SdE	4,03
WC	1,45
Chambre 1	11,51
Chambre 2	9,80
Total surfaces habitables 64,06 m²	
Balcon	10,22

NOTA:
Le plan exprime les dispositions générales du logement, susceptibles de variations en fonction des nécessités techniques et/ou administratives, tant en ce qui concerne les dimensions que les équipements. Les équipements fournis sont décrits dans la notice. Des modifications sont susceptibles d'être apportées à ce plan en fonction des impératifs techniques de toute nature et des tolérances d'exécution. Les logements ne peuvent faire l'objet d'aucune modification qui aurait pour conséquence de les rendre non-conformes aux réglementations en vigueur et notamment la réglementation d'accessibilité aux P.M.R. Le mobilier n'est pas fourni.

LÉGENDE

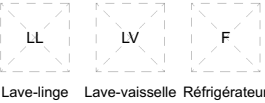


PF : porte-fenêtre
Fe : fenêtre
VR : volet roulant
AV : allège vitrée



Indice:
LC

01/07/2026

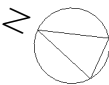

AM architecture

71 av. d'Espagne
64600 - ANGLET
email: contact@architecture-am.com
site web: www.architecture-am.com