

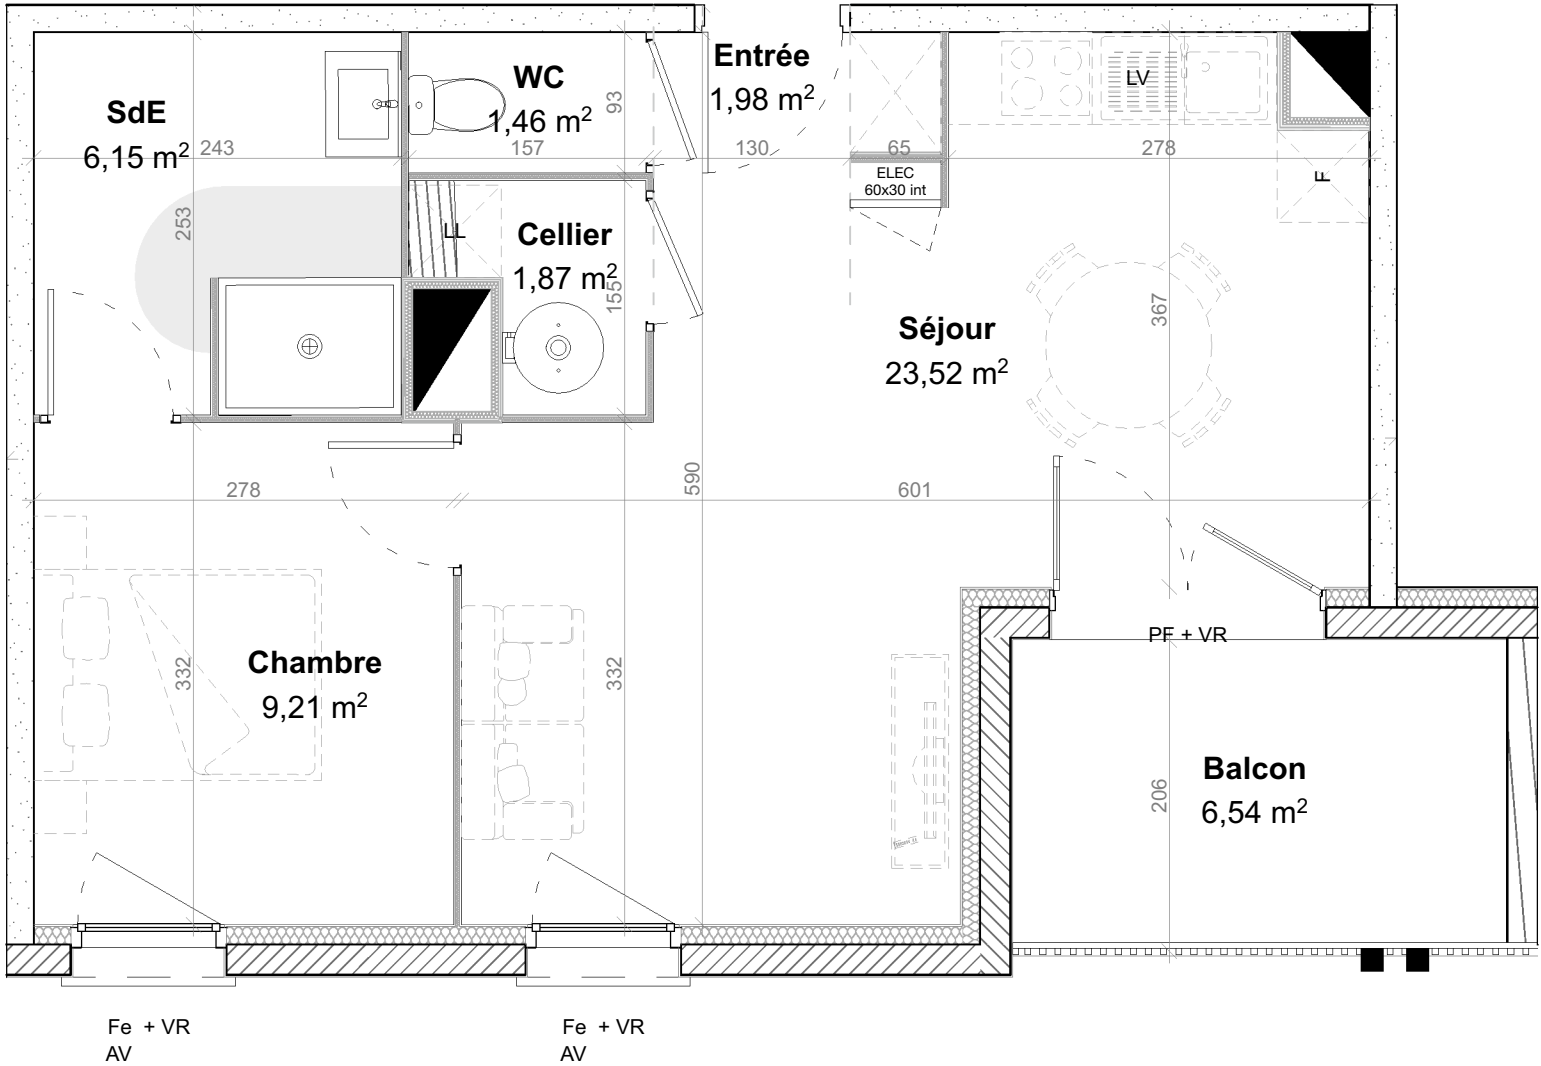


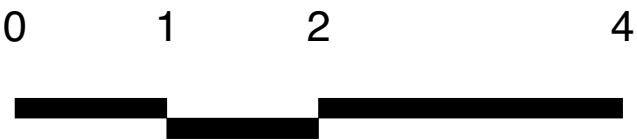

N° APPARTEMENT	NIVEAU	TYPE
4202	R+2	T2


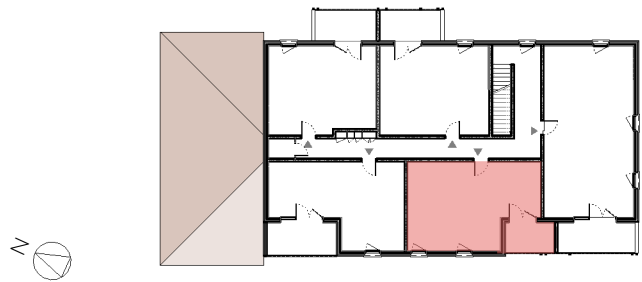


SURFACES HABITABLES (m²)

Entrée	1,98
Séjour	23,52
Cellier	1,87
SdE	6,15
WC	1,46
Chambre	9,21
Total surfaces habitables	44,19 m²
Balcon	6,54

NOTA:
Le plan exprime les dispositions générales du logement, susceptibles de variations en fonction des nécessités techniques et/ou administratives, tant en ce qui concerne les dimensions que les équipements. Les équipements fournis sont décrits dans la notice. Des modifications sont susceptibles d'être apportées à ce plan en fonction des impératifs techniques de toute nature et des tolérances d'exécution. Les logements ne peuvent faire l'objet d'aucune modification qui aurait pour conséquence de les rendre non-conformes aux réglementations en vigueur et notamment la réglementation d'accessibilité aux P.M.R. Le mobilier n'est pas fourni.

LÉGENDE

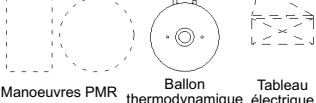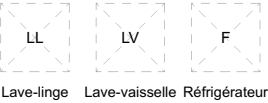

PF : porte-fenêtre
Fe : fenêtre
VR : volet roulant
AV : allège vitrée



Indice:
LC
01/07/2026

