



INSPIRATION

1630, avenue du Houga - 40000 MONT-DE-MARSAN

NEXITY
IR PROGRAMMES
PAYS-BASQUE

40, Chemin de Sabalce
64100 - BAYONNE




N° APPARTEMENT
4204

NIVEAU
R+2

TYPE
T2




SURFACES HABITABLES (m²)	
Entrée	5,13
Séjour	19,66
SdE	2,87
WC	1,61
Chambre	9,73
Total surfaces habitables 39,00 m²	
Balcon	7,98

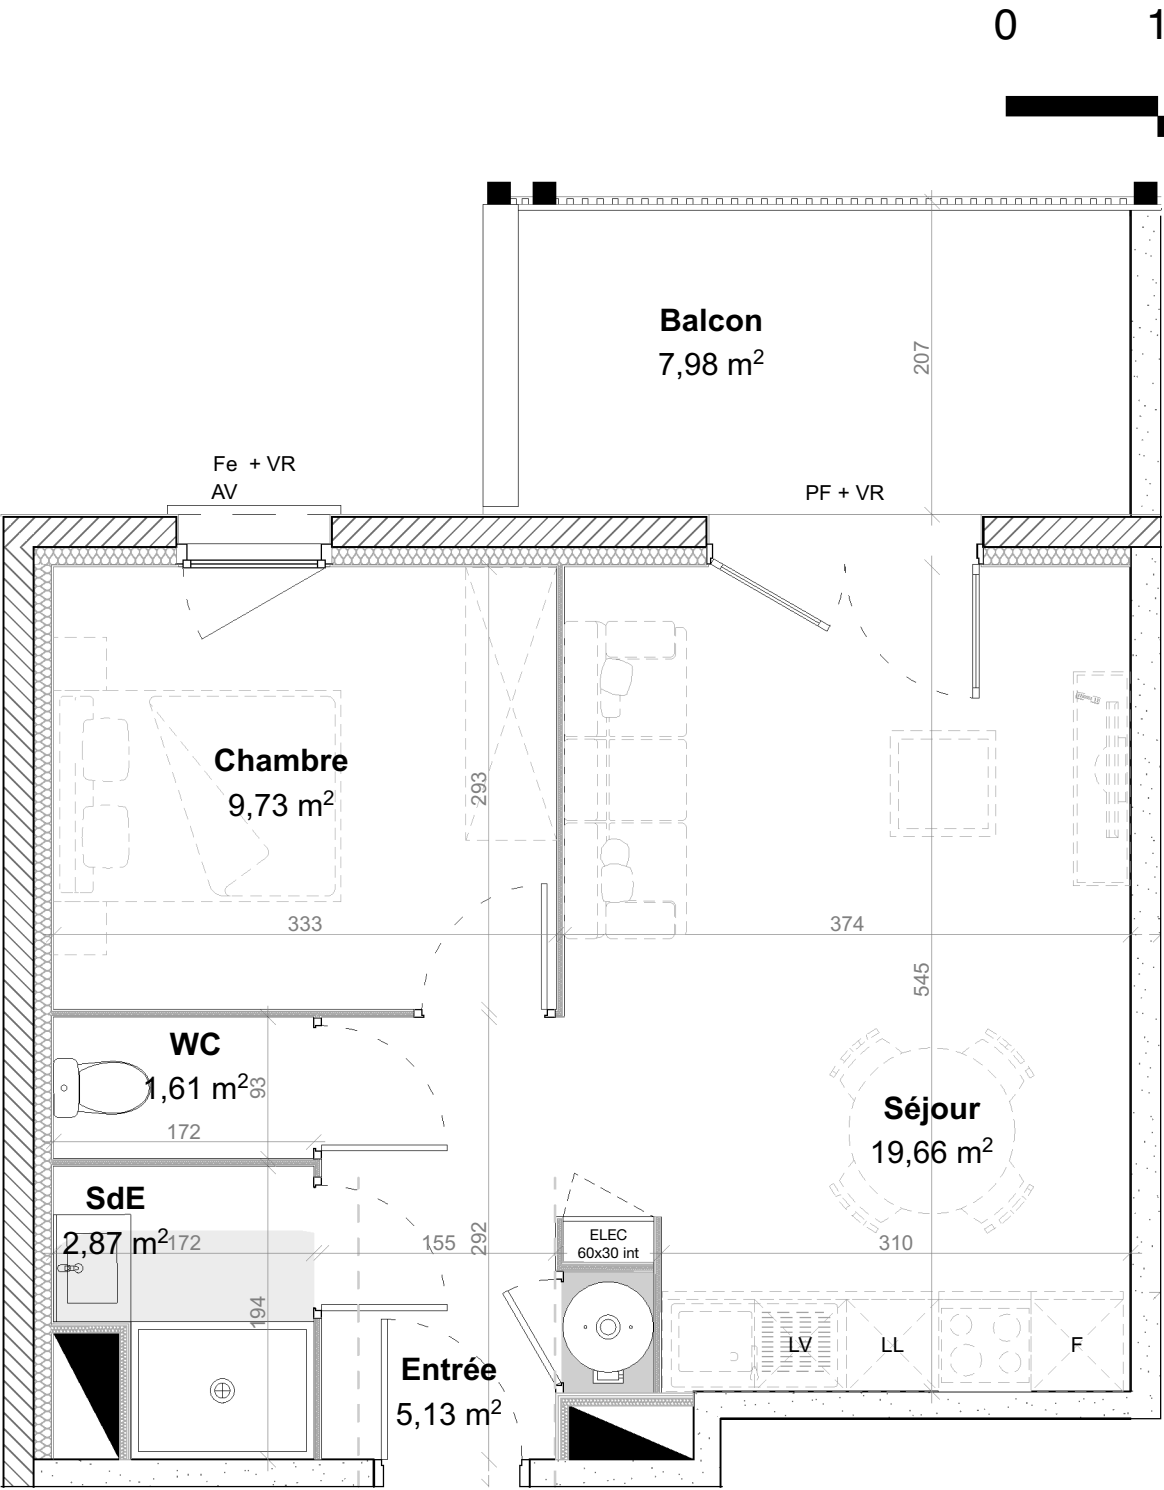

NOTA:
Le plan exprime les dispositions générales du logement, susceptibles de variations en fonction des nécessités techniques et/ou administratives, tant en ce qui concerne les dimensions que les équipements. Les équipements fournis sont décrits dans la notice. Des modifications sont susceptibles d'être apportées à ce plan en fonction des impératifs techniques de toute nature et des tolérances d'exécution. Les logements ne peuvent faire l'objet d'aucune modification qui aurait pour conséquence de les rendre non-conformes aux réglementations en vigueur et notamment la réglementation d'accessibilité aux P.M.R. Le mobilier n'est pas fourni.

LÉGENDE

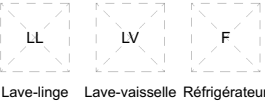


PF : porte-fenêtre
Fe : fenêtre
VR : volet roulant
AV : allège vitrée



Indice:
LC

01/07/2026

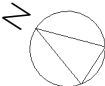

AM architecture

71 av. d'Espagne
64600 - ANGLET
email: contact@architecture-am.com
site web: www.architecture-am.com