



0 1 2 4

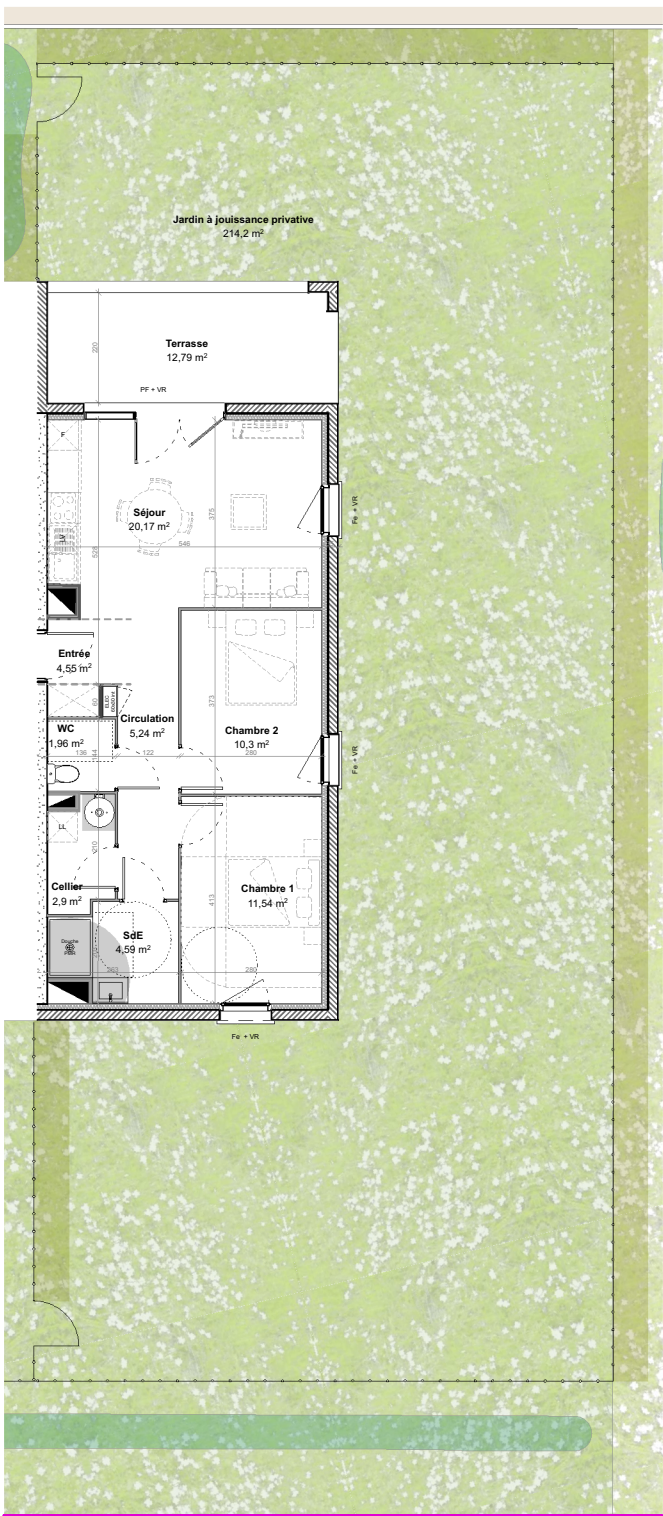


0 1 2 4

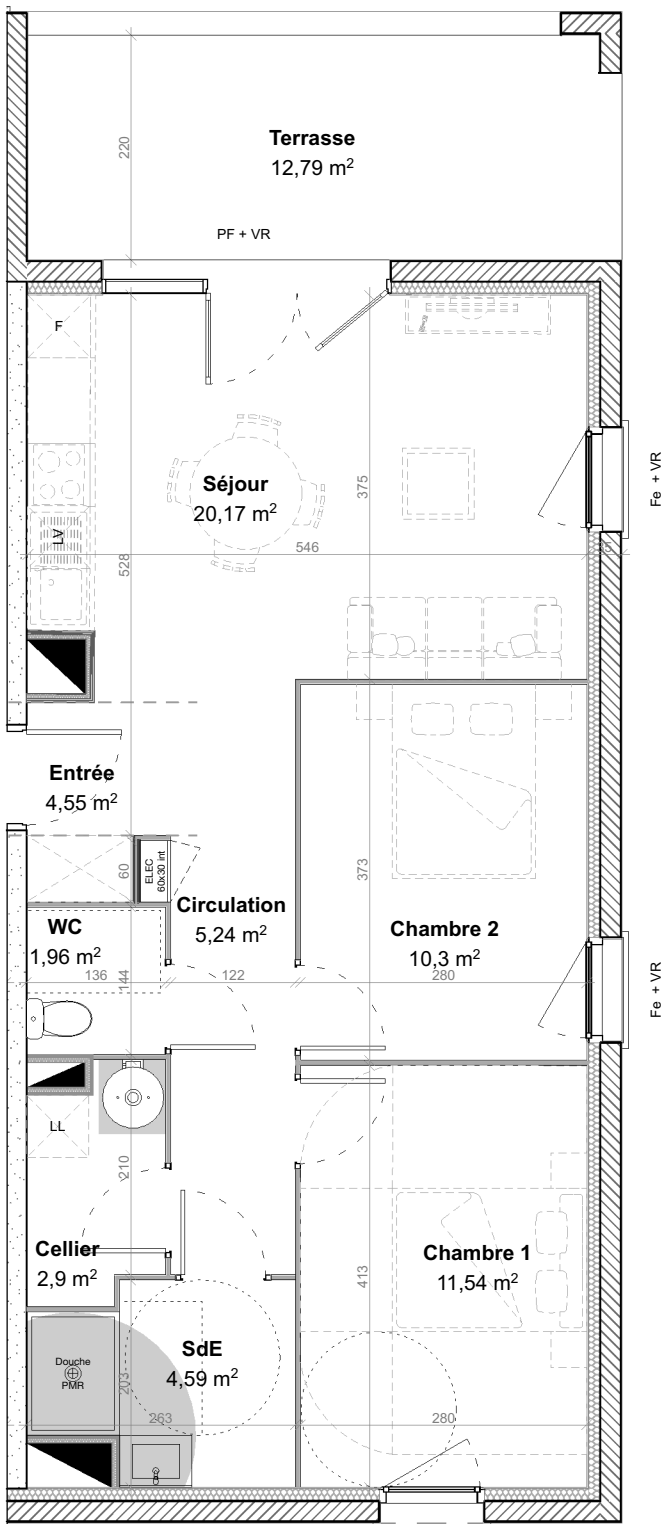

N° APPARTEMENT
5001

NIVEAU
RDC

TYPE
T3

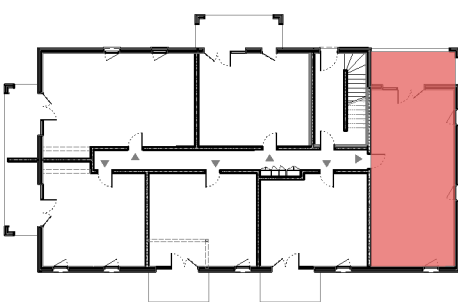

SURFACES HABITABLES (m²)



Entrée	4,55
Séjour	20,17
Cellier	2,90
Circulation	5,24
SdE	4,59
WC	1,96
Chambre 1	11,54
Chambre 2	10,30

Total surfaces habitables 61,25 m²


Jardin à jouissance privative	214,20
Terrasse	12,79

NOTA:
Le plan exprime les dispositions générales du logement, susceptibles de variations en fonction des nécessités techniques et/ou administratives, tant en ce qui concerne les dimensions que les équipements. Les équipements fournis sont décrits dans la notice. Des modifications sont susceptibles d'être apportées à ce plan en fonction des impératifs techniques de toute nature et des tolérances d'exécution. Les logements ne peuvent faire l'objet d'aucune modification qui aurait pour conséquence de les rendre non-conformes aux réglementations en vigueur et notamment la réglementation d'accessibilité aux P.M.R. Le mobilier n'est pas fourni.

LÉGENDE

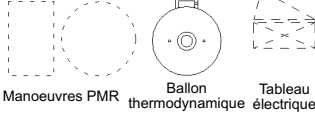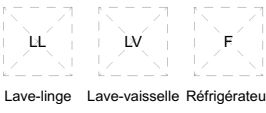


PF : porte-fenêtre
Fe : fenêtre
VR : volet roulant
AV : allège vitrée

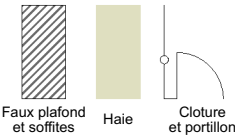

Indice:
LC

01/07/2026

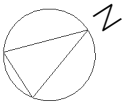

AM architecture

71 av. d'Espagne
64600 - ANGLET
email: contact@architecture-am.com
site web: www.architecture-am.com