





N° APPARTEMENT  
**5103**

NIVEAU  
**R+1**

TYPE  
**T2**


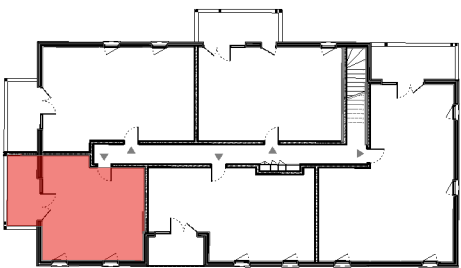


| SURFACES HABITABLES (m²)                  |       |
|-------------------------------------------|-------|
| Entrée                                    | 4,60  |
| Séjour                                    | 22,52 |
| SdE                                       | 5,24  |
| Chambre                                   | 9,72  |
| Total surfaces habitables <b>42,08 m²</b> |       |
| Balcon                                    | 9,20  |

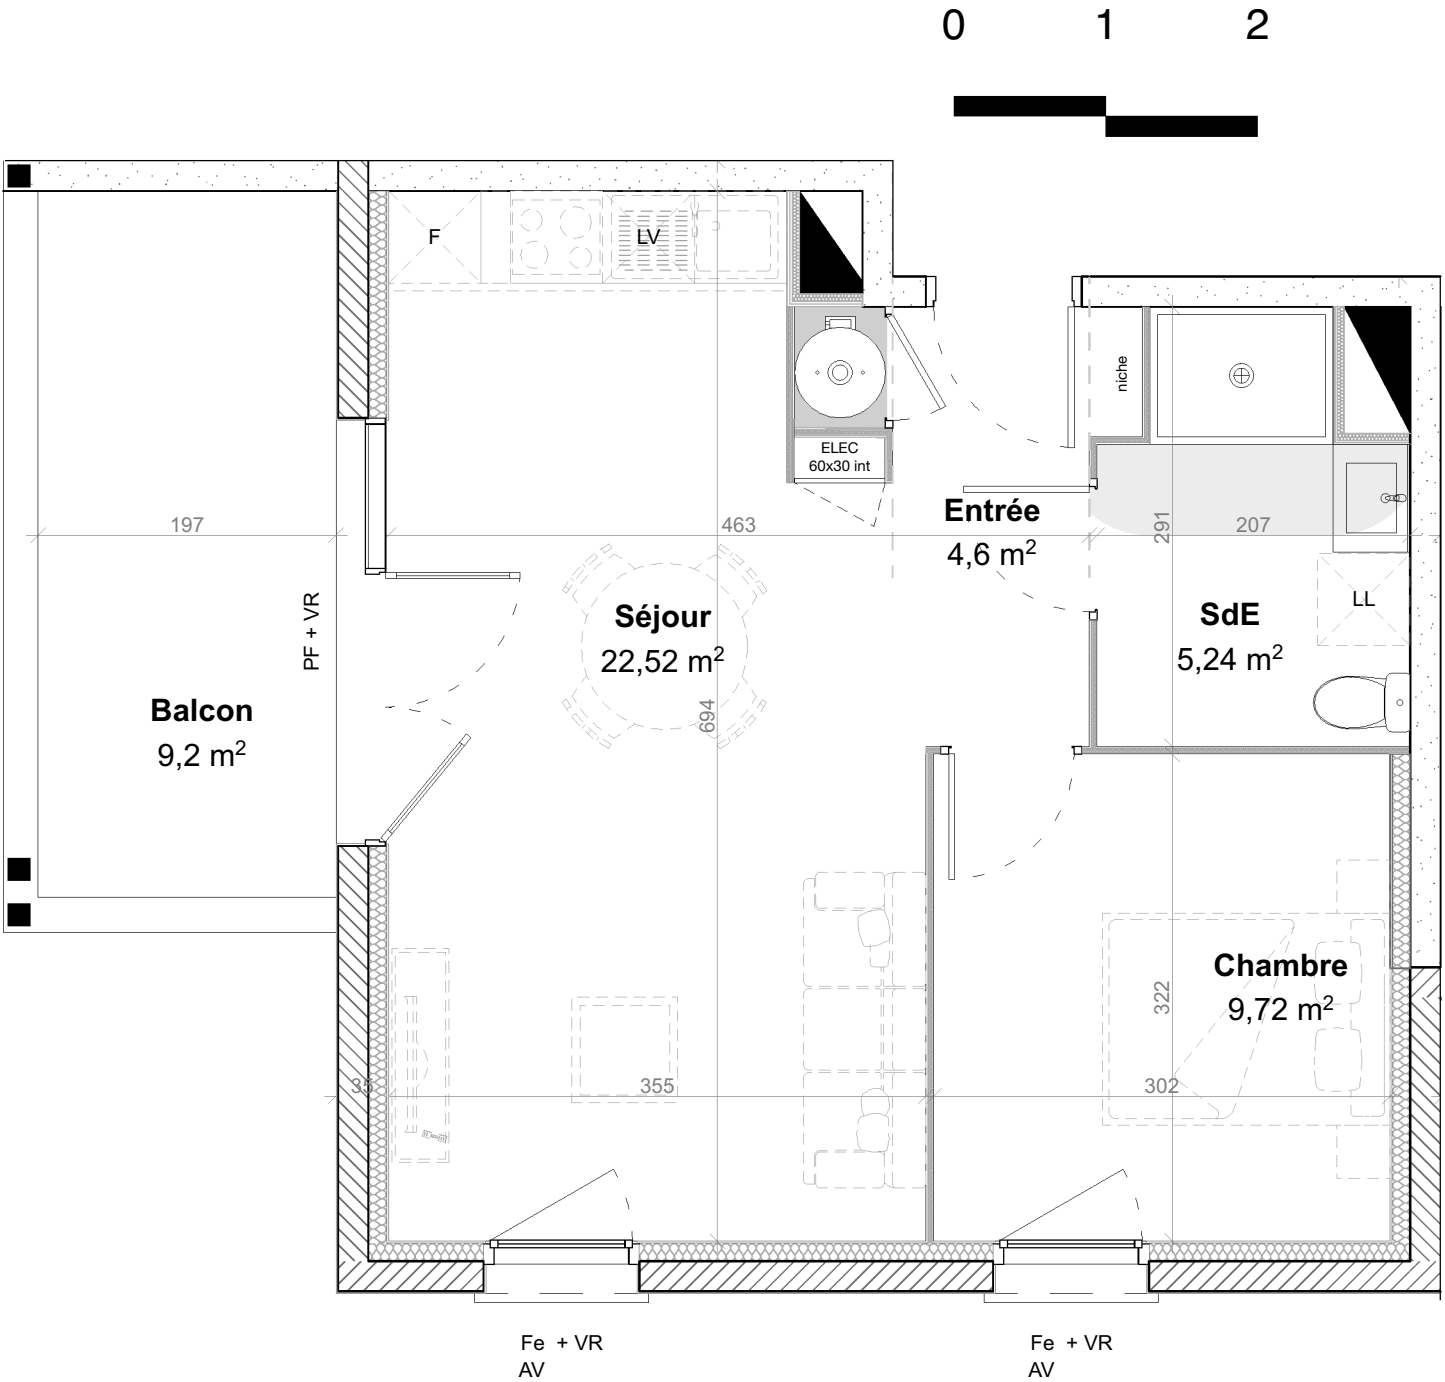

NOTA:  
Le plan exprime les dispositions générales du logement, susceptibles de variations en fonction des nécessités techniques et/ou administratives, tant en ce qui concerne les dimensions que les équipements. Les équipements fournis sont décrits dans la notice. Des modifications sont susceptibles d'être apportées à ce plan en fonction des impératifs techniques de toute nature et des tolérances d'exécution. Les logements ne peuvent faire l'objet d'aucune modification qui aurait pour conséquence de les rendre non-conformes aux réglementations en vigueur et notamment la réglementation d'accessibilité aux P.M.R. Le mobilier n'est pas fourni.

LÉGENDE

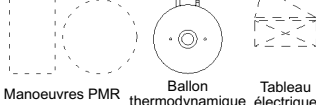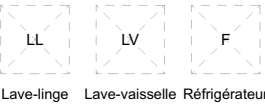


PF : porte-fenêtre  
Fe : fenêtre  
VR : volet roulant  
AV : allège vitrée



Indice:  
LC

01/07/2026

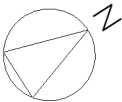

AM architecture

71 av. d'Espagne  
64600 - ANGLET  
email: [contact@architecture-am.com](mailto:contact@architecture-am.com)  
site web: [www.architecture-am.com](http://www.architecture-am.com)