

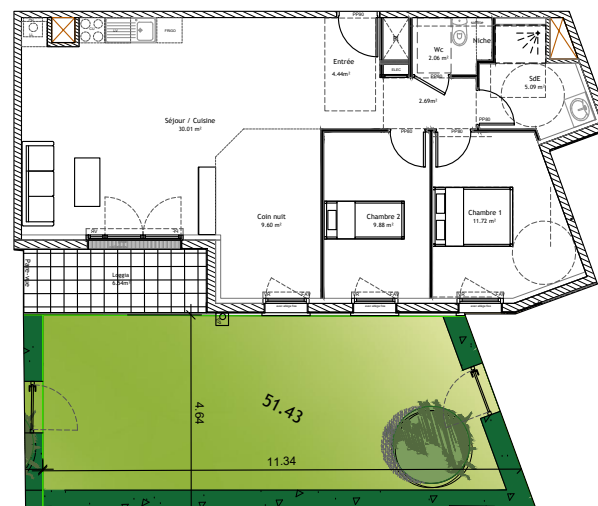


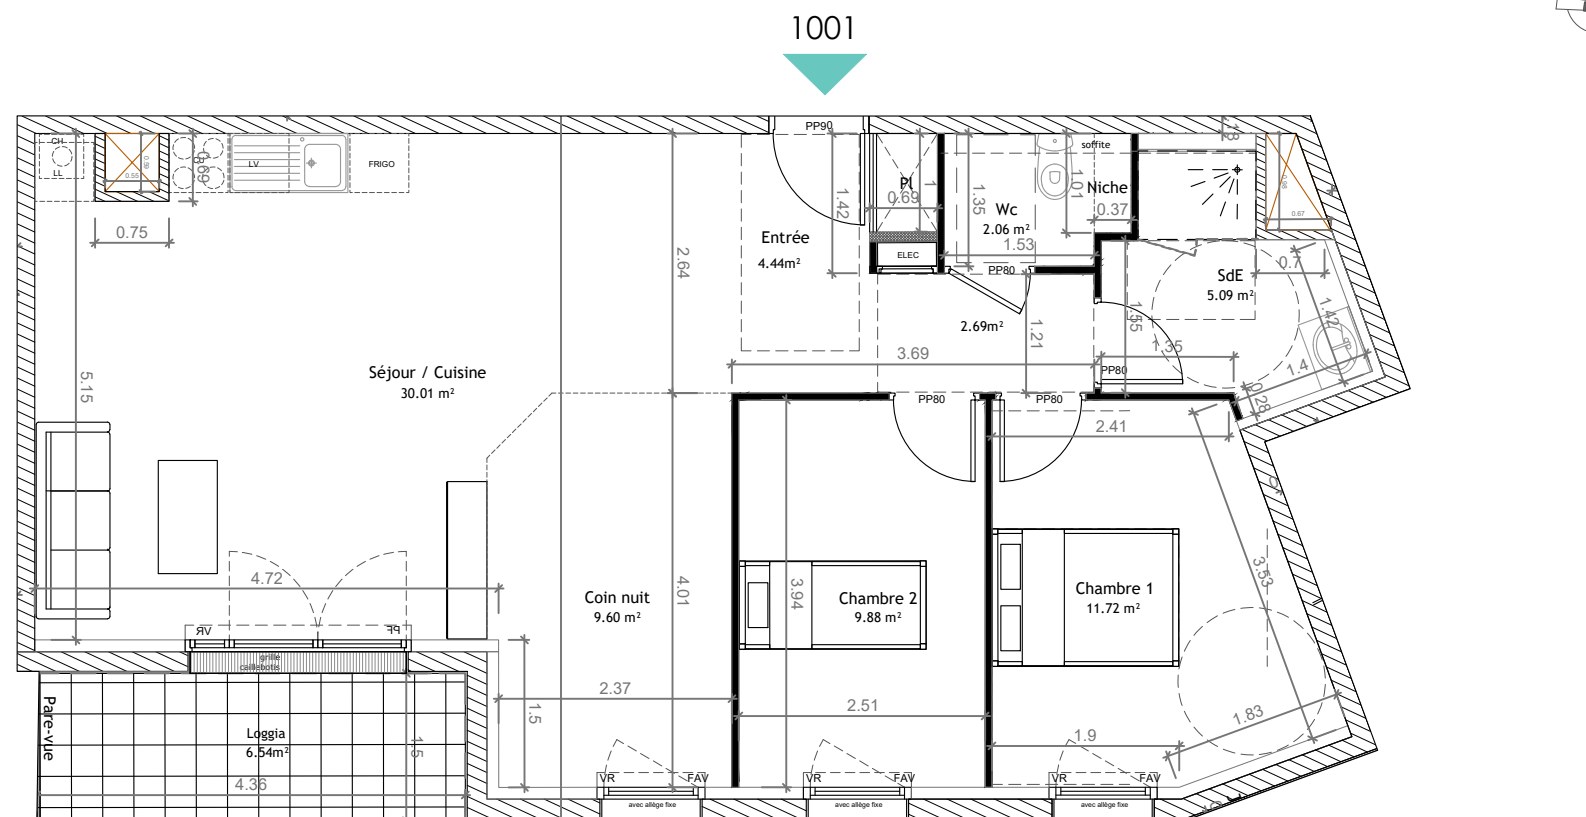

LEGENDE


PI	Placard
PF	Porte fenêtre
FAV	Fenêtre ouvrant à la française
VR	Volet roulant
F	Localisation réfrigérateur
LL - LV	Attente Lave-linge ou Lave-vaisselle
BECS	Ballon d'eau chaude
ELEC	Tableau électrique
	Faux plafond
	Cloison démontable

1 5 1/75e

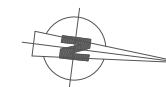

PLAN DE PRE-COMMERCIALISATION

Rez-de-chaussée - Bâtiment A

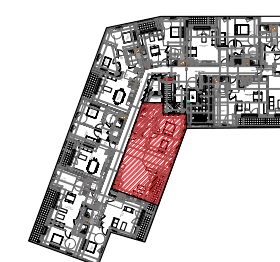

Appartement 1001

Type 3 bis

Surfaces habitables

Séjour/Cuisine	30.01 m²
Entrée/PI	4.44 m²
Salle d'Eau 1	5.09 m²
WC	2.06 m²
Chambre 1	11.72 m²
Chambre2	9.88 m²
Coin nuit	9.60 m²
Dégagement	2.69 m²
	75.49 m²

Surfaces annexes

Loggia	6.54 m²
Jardin	51.43 m²

Surface totale


133.46 m²

Indice : 7

Date : 05/12/2024

BIENVENU
Architectes associés

Groupe Edouard Denis
Agence de Caen
50 Quai Vendeuvre
14000 CAEN

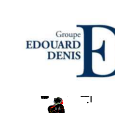

Les plans, croquis et esquisses, ainsi que les pièces s'y rapportant sont la propriété exclusive de BIENVENU ARCHITECTES ASSOCIES. Ils ne peuvent être utilisés en tout ou pour partie et quelqu'en soit l'objectif qu'avec son accord formel et écrit conformément à l'article 111-1 du code de la propriété intellectuelle.