
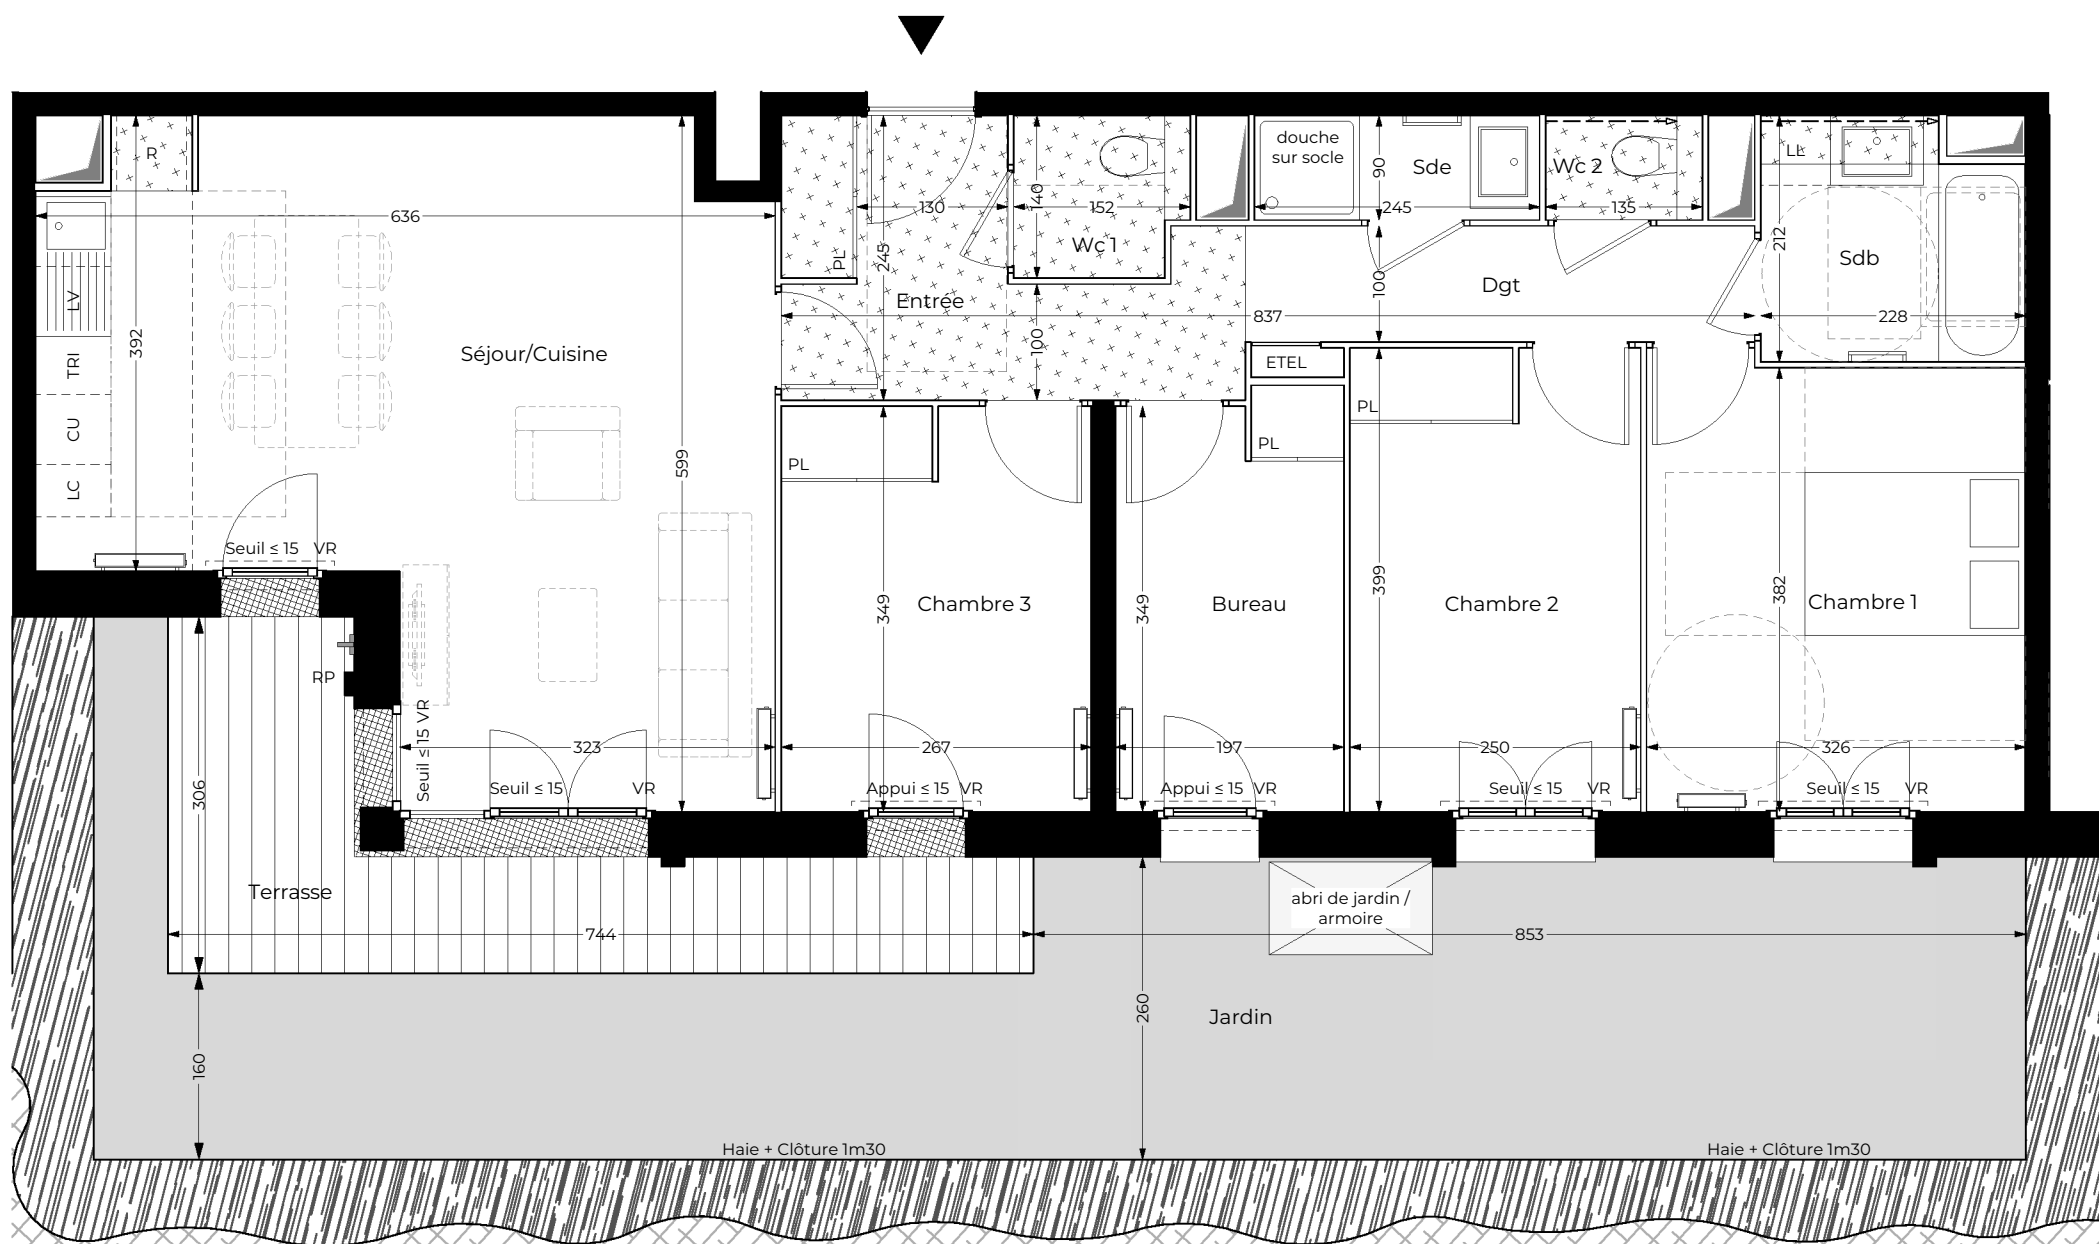


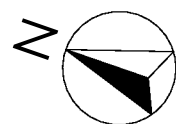

LEGENDE

- AP allège pleine

AV allège vitrée

VR volet roulant

GC garde-corps
-  PF: porte-fenêtre

 F: fenêtre

 R réfrigérateur

 LV lave vaisselle
- LL lave linge

CU cuisson

TRI tri sélectif

LC linéaire complémentaire
-  PL placard

 sèche-serviette

 radiateur

 faux-plafond / soffite (ht libre ≥ 2,20m)
- ETEL esp tech elec du logt


RP robinet de paysage

EP descente eau pluviale

--- retombée poutre


-> passage réseaux

Echelle graphique: 1:65 (format A3)

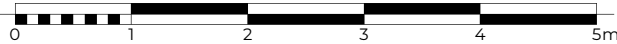

Villa Auréa

ZAC Nord Réaux - Lot H
Rue de Lapérouse / Rue de Bougainville
78990 ELANCOURT

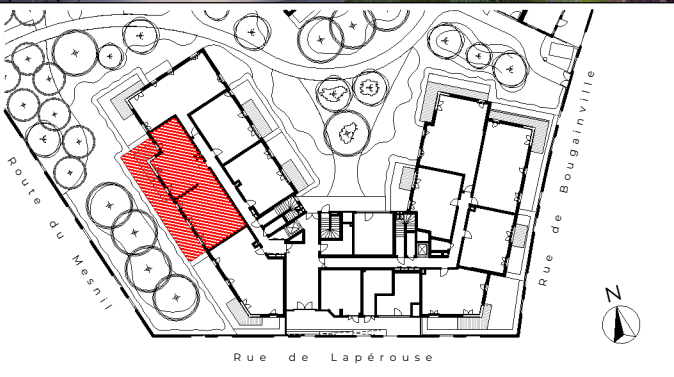

Niveau RDC Hall 1 Type T4 N° 1002

TABLEAU DES SURFACES

Entrée	4,75 m²
Séjour/Cuisine	30,67 m²
Chambre 1	12,60 m²
Chambre 2	9,93 m²
Chambre 3	9,27 m²
Bureau	6,99 m²
Dégagement	6,74 m²
Salle de bain	4,52 m²
Salle d'eau	2,21 m²
Toilettes 1	2,02 m²
Toilettes 2	1,21 m²

TOTAL SURFACES HABITABLES 90,91 m²

Terrasse	10,74 m²
Jardin	37,07 m²

47,81 m²

138,72 m²

TOTAL SURFACES PRIVATIVES

Des modifications sont susceptibles d'être apportées à ce plan en fonction des nécessités techniques, de la réalisation tant en ce qui concerne les dimensions libres que l'équipement. Les surfaces sont approximatives. Les retombées, soffites, faux-plafonds, équipements sanitaires ainsi que le calpinage et dimensions des carrelages sont figurés à titre indicatif et peuvent subir des modifications pour impératif technique. Mobilier à titre indicatif: les meubles et les appareils ménagers ne sont pas fournis.

Indice : 1	Date : Juillet 2026	Version : Commerciale
------------	---------------------	-----------------------

NEXITY & SENSITY

2 rue Olympe de Gougues
92600 Asnières-sur-Seine